Эскизный проект

“Колористические решения”

Универсальная спортивная площадка Тип №1

УТВЕРЖДАЮ
ГБУ Жилищник района Басманный

_____ /

“ ____ “ _____ 2025г.

Заказчик: ГБУ АВД ЦАО г. Москвы

г. Москва, Рубцовская наб., 2к3, 2к5

от Подрядчика

_____

от Заказчика

_____

г. Москва, 2025г.

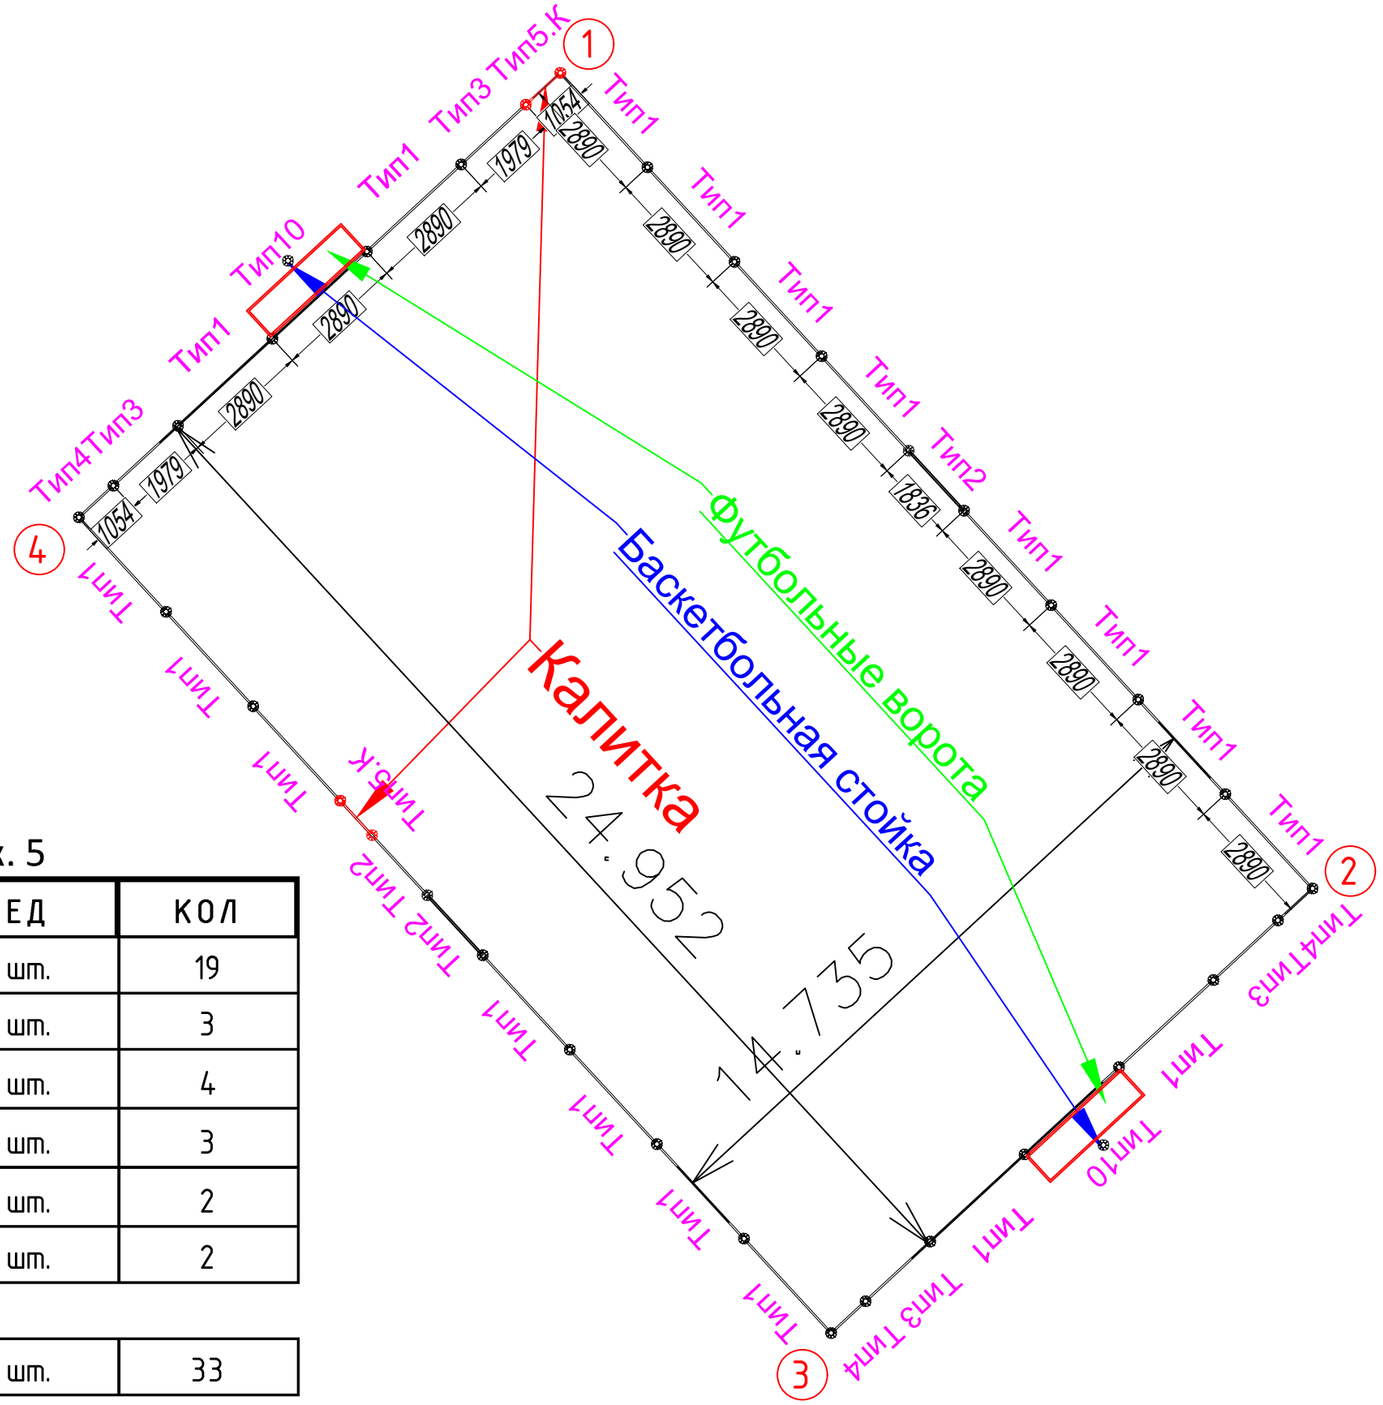

25.202_Рубцовская наб дом 2 к. 3, дом 2 к. 5

Наименование	Описание	Размер.мм	ЕД	КОЛ
ТИП-1	Типовой пролет	2890	шт.	19
ТИП-2	Типовой пролет	1836	шт.	3
ТИП-3	Типовой пролет	1979	шт.	4
ТИП-4	Типовой пролет	1054	шт.	3
ТИП-5	Типовой пролет	1054	шт.	2
ТИП-10	Типовой пролет	2890	шт.	2
СТ-1	Стойка ограждения		шт.	33
БСТ-300	Стойка баскетбольная		шт.	2
ФТ-1	Ворота футбольные интегрированные		шт.	2

ПЛОЩАДКА ТИП 1 КОЛОРИСТИЧЕСКОЕ РЕШЕНИЕ 2.2

СТОЙКИ

NCS S 1075-G40Y, МАТОВАЯ, СТРУКТУРА ПОВЕРХНОСТИ МУАР

ФУРНИТУРА

АЛЮМИНИЕВАЯ, СТРУКТУРА ПОВЕРХНОСТИ МАТОВАЯ

СТОЙКИ БАСКЕТБОЛЬНЫЕ

RAL 9002, СТРУКТУРА ПОВЕРХНОСТИ МАТОВАЯ

МЕТАЛЛИЧЕСКИЕ ДЕТАЛИ СЕКЦИЙ И БАЛОК

RAL 7016, СТРУКТУРА ПОВЕРХНОСТИ МАТОВАЯ

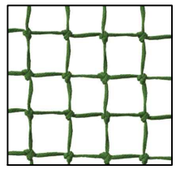

СЕТКА ЗАГРАДИТЕЛЬНА 40Х40 НИТЬ 4 ММ ЗЕЛЕНЫЙ

ЦВЕТОВАЯ СХЕМА В ОСЯХ 1-2

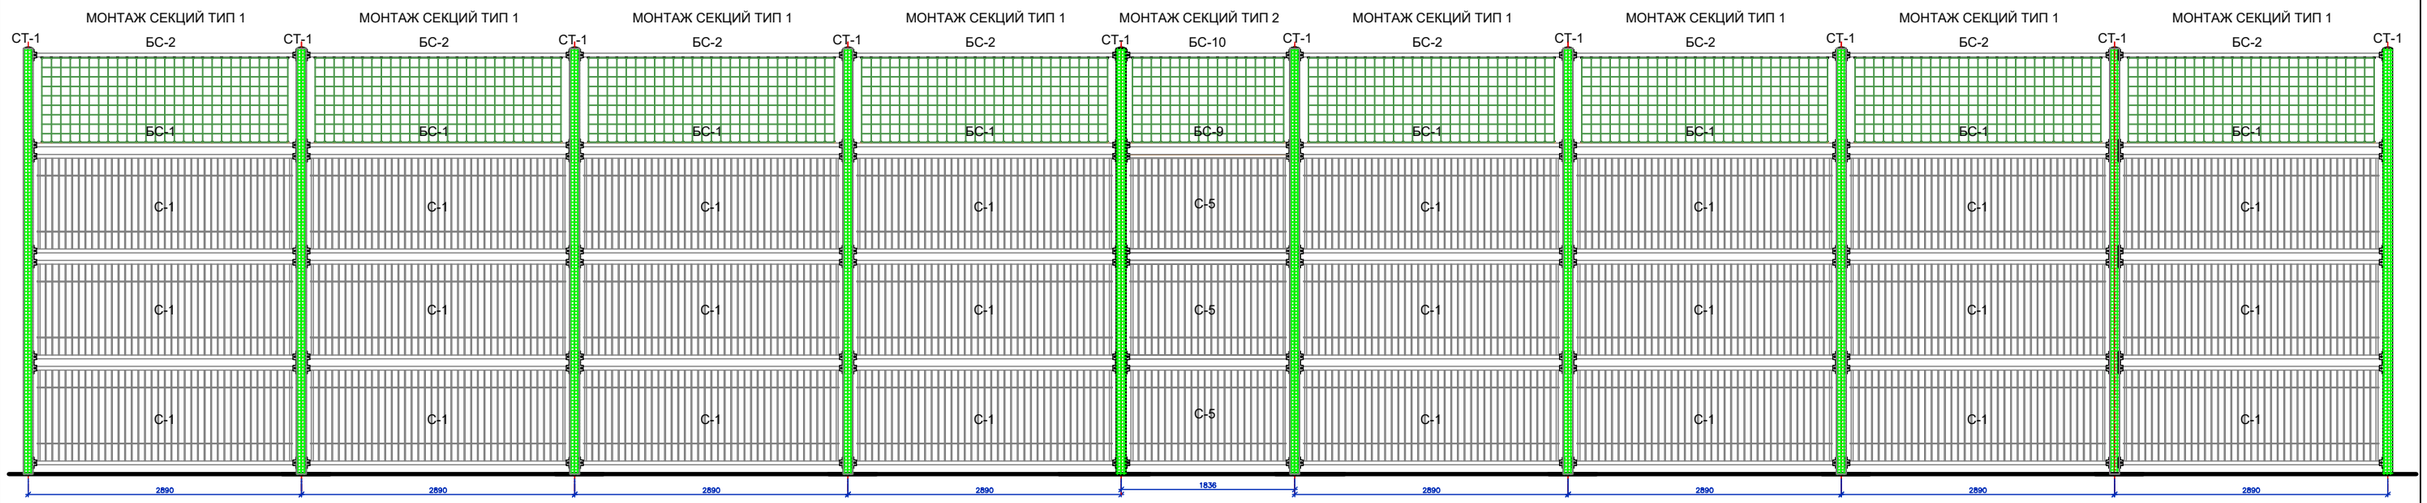

ЦВЕТОВАЯ СХЕМА В ОСЯХ 3-4

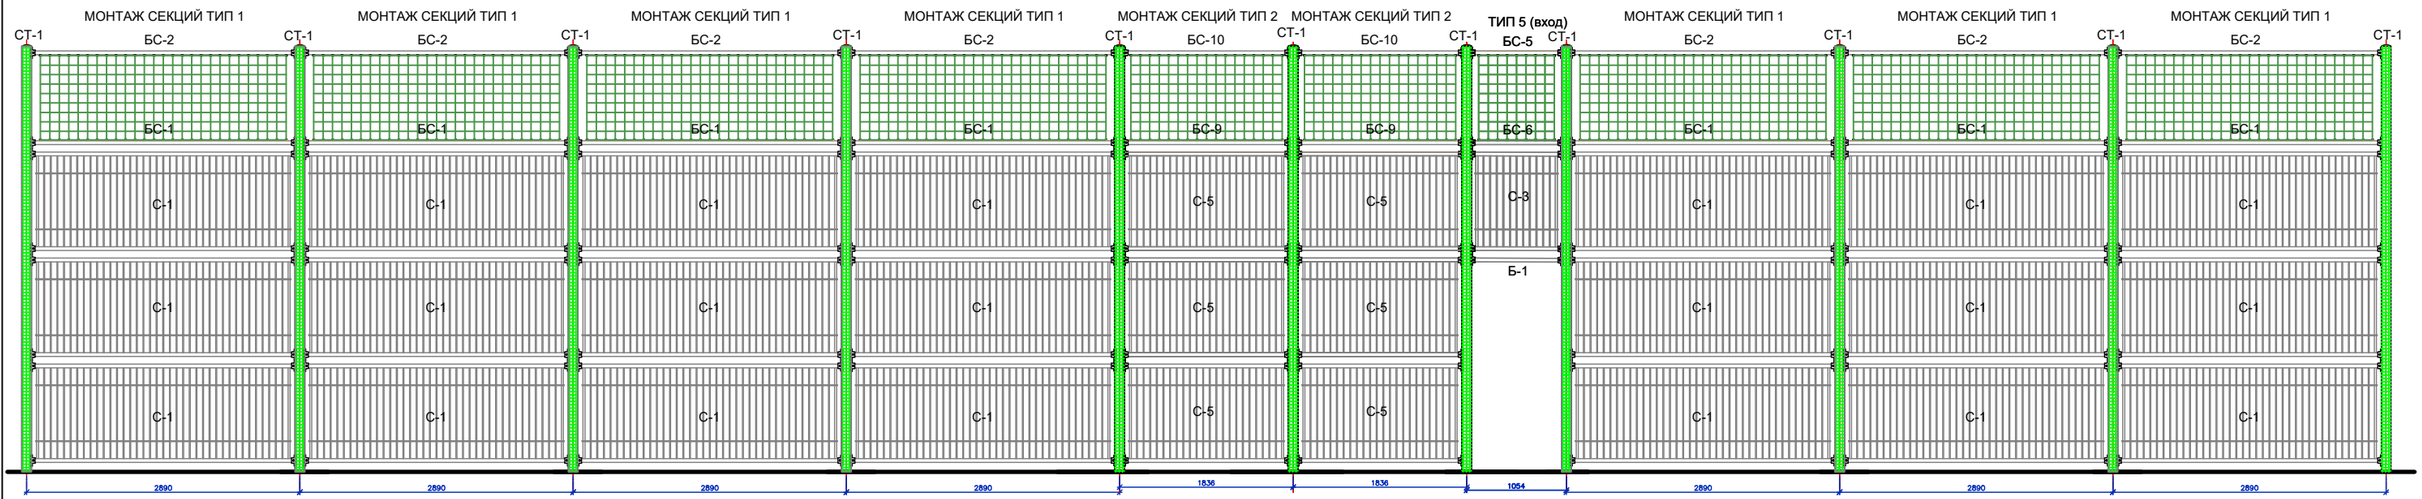

ЦВЕТОВАЯ СХЕМА В ОСЯХ 2-3

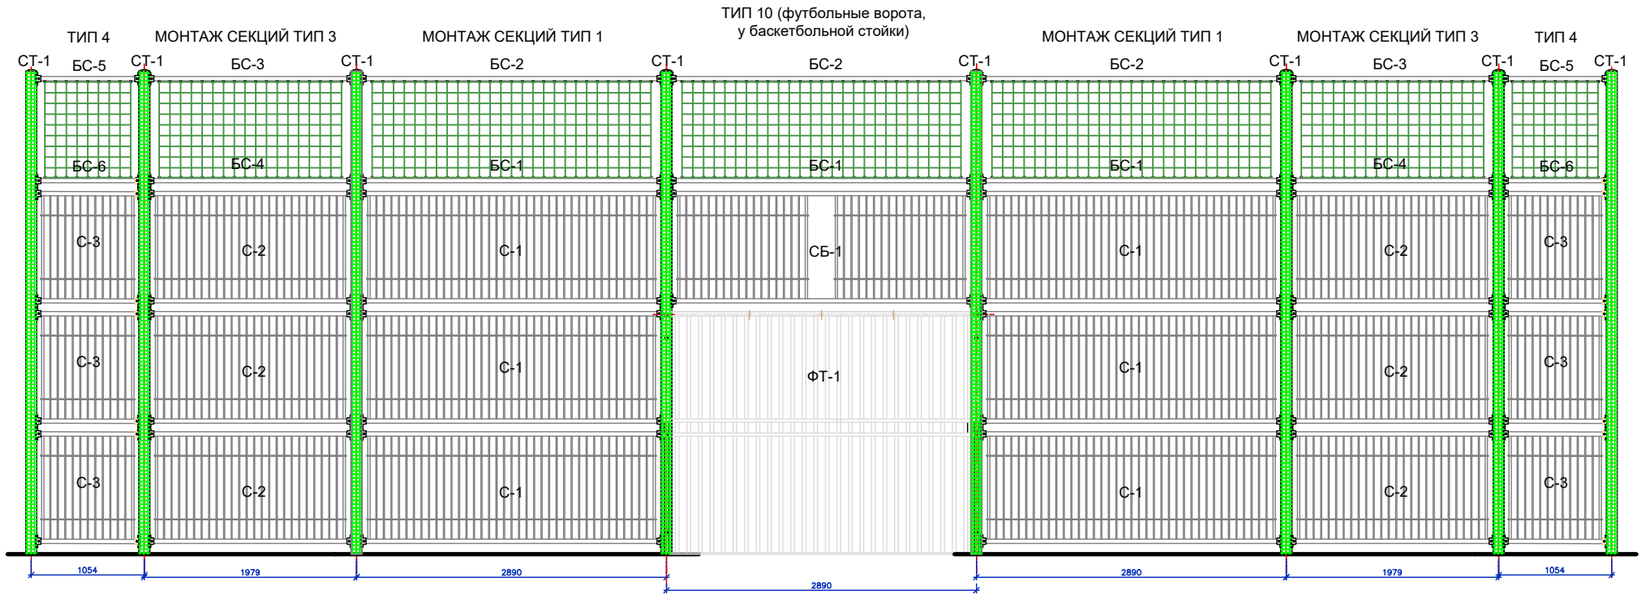
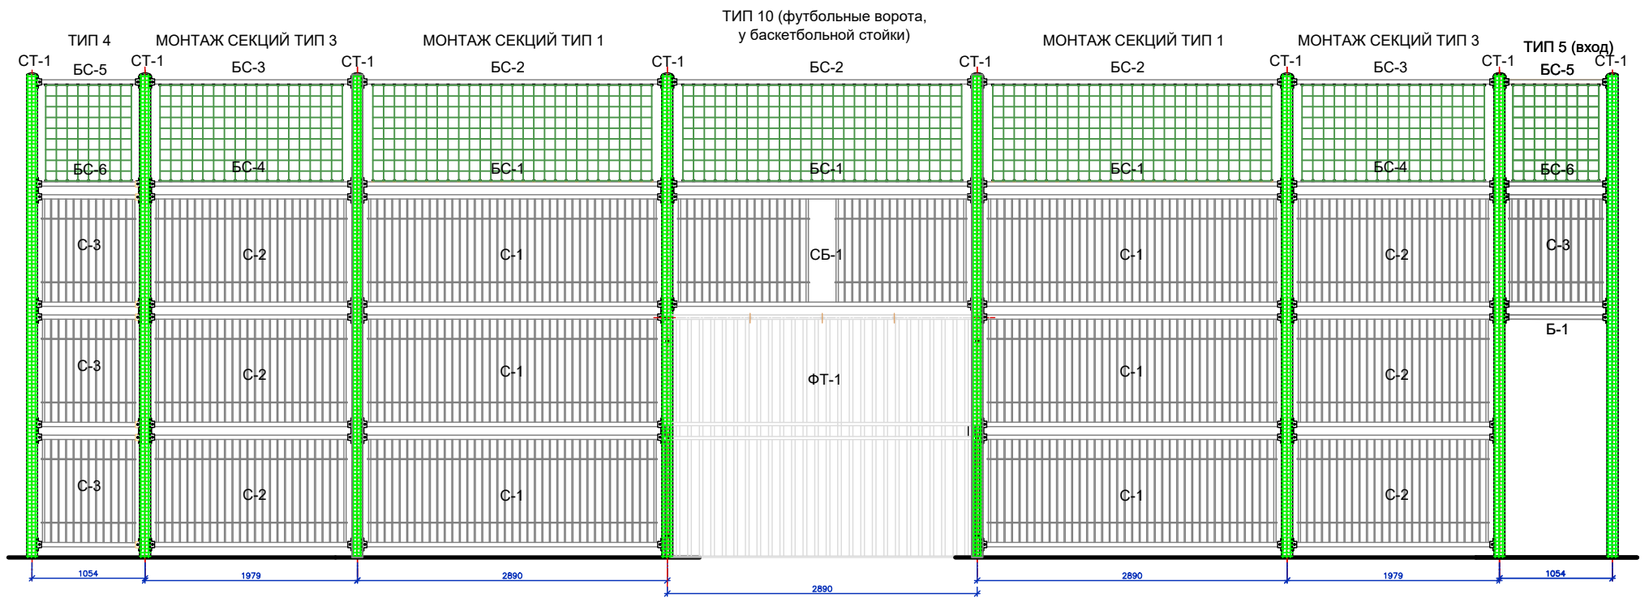
ЦВЕТОВАЯ СХЕМА В ОСЯХ 4-1