

Эскизный проект

“Колористические решения”

Универсальная спортивная площадка Тип №1

УТВЕРЖДАЮ

ГБУ Жилищник района Очаково-Матвеевский

_____ /

“ ____ ” _____ 2025г.



Заказчик: ГБУ ЗАО г. Москвы
г. Москва, Веерная ул., д. 42 к.2

от Подрядчика

от Заказчика

г. Москва, 2025г.


Ул. Веерная, д. 42 к2

Наименование	Описание	Размер.мм	ЕД	КОЛ
ТИП-1	Типовой пролет	2890	шт.	23
ТИП-2	Типовой пролет	1836	шт.	1
ТИП-2.СБ	Типовой пролет	1836	шт.	2
ТИП-4	Типовой пролет	1054	шт.	2
ТИП-5	Типовой пролет	1054	шт.	1

СТ-1	Стойка ограждения		шт.	29
------	-------------------	--	-----	----

БСТ-300	Стойка баскетбольная		шт.	2
---------	----------------------	--	-----	---

ФТ-4	Ворота для минифутбола		шт.	2
------	------------------------	--	-----	---

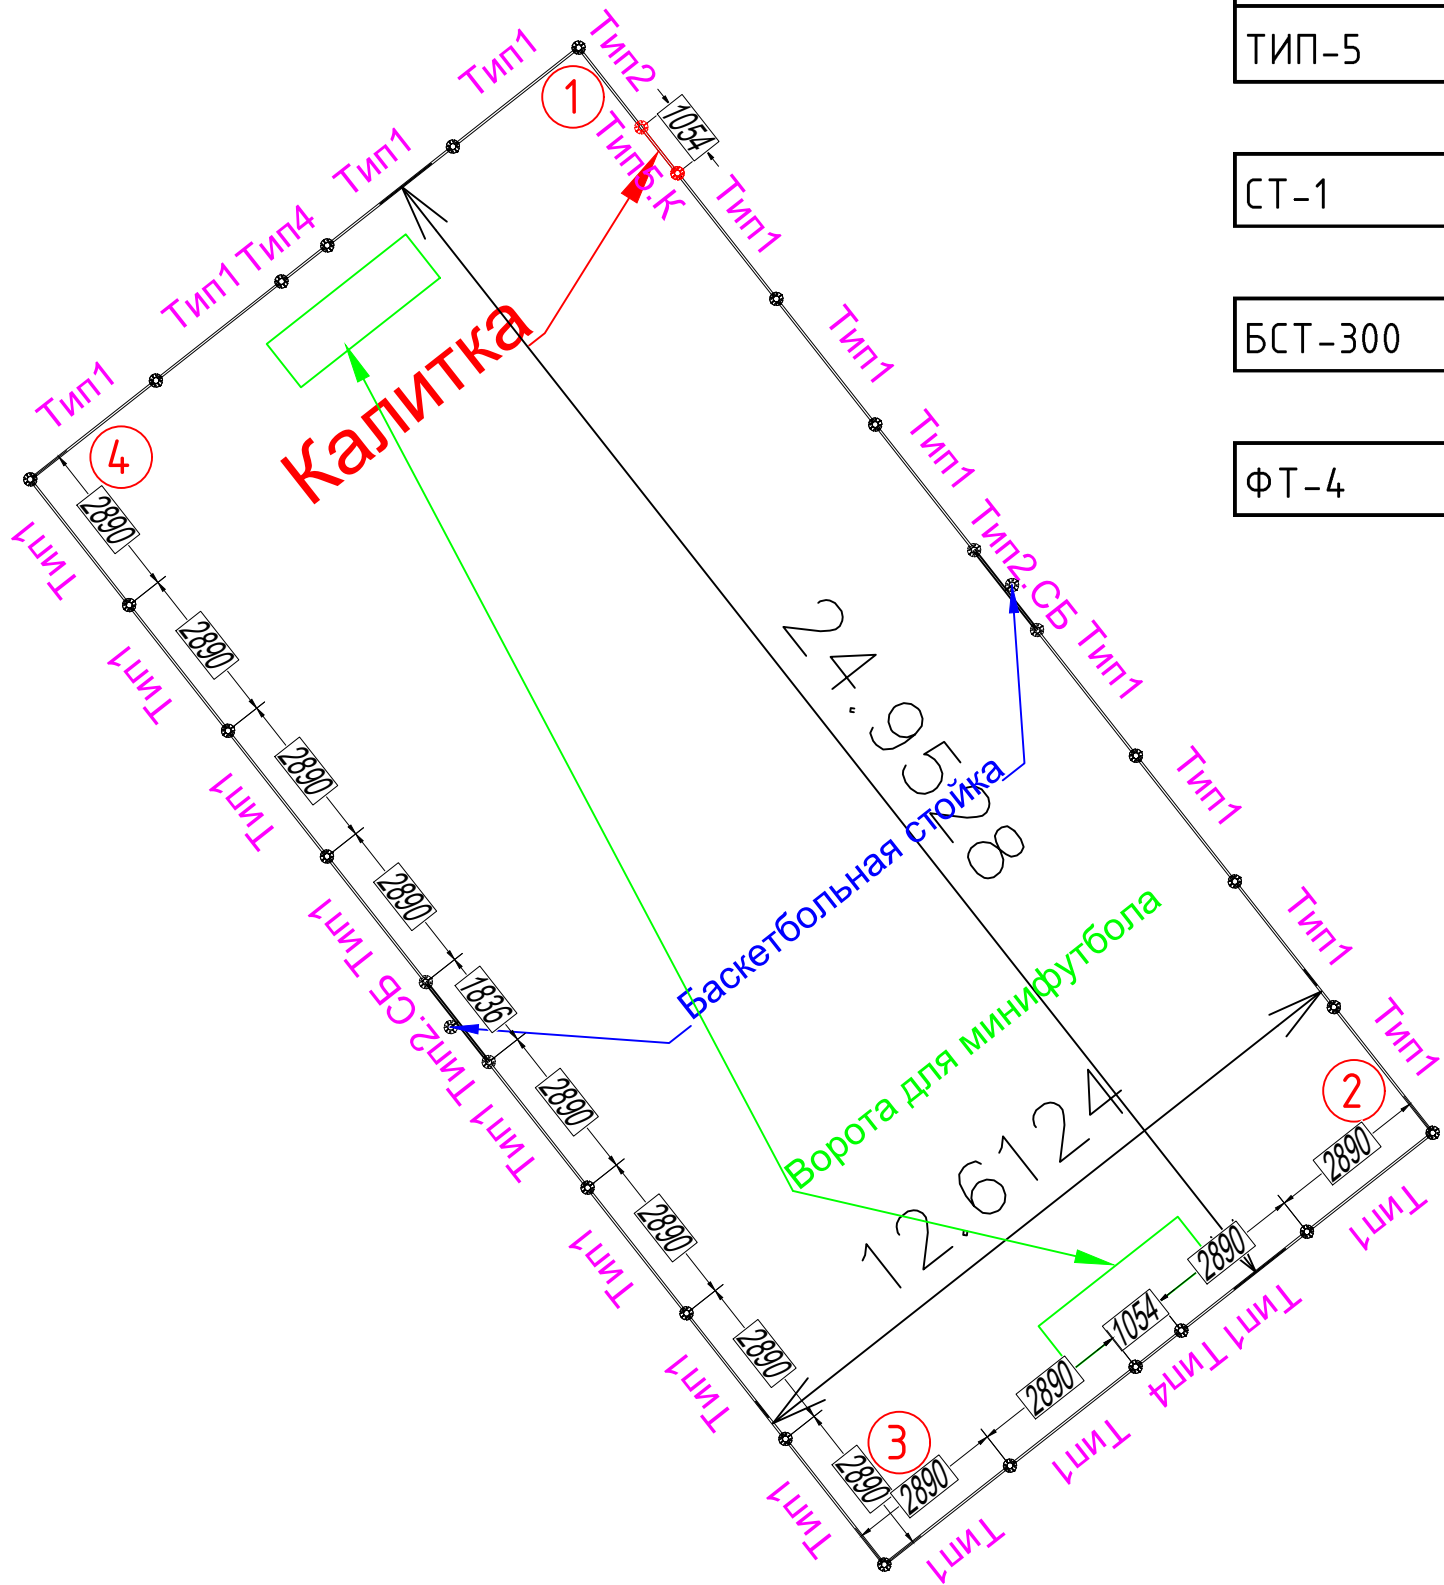

ПЛОЩАДКА ТИП 1 КОЛОРИСТИЧЕСКОЕ РЕШЕНИЕ V1

СТОЙКИ



NCS S 0585-Y30R, МАТОВАЯ, СТРУКТУРА ПОВЕРХНОСТИ МУАР

ФУРНИТУРА



АЛЮМИНИЕВАЯ, СТРУКТУРА ПОВЕРХНОСТИ МАТОВАЯ

СТОЙКИ БАСКЕТБОЛЬНЫЕ




RAL 9002, СТРУКТУРА ПОВЕРХНОСТИ МАТОВАЯ


МЕТАЛЛИЧЕСКИЕ ДЕТАЛИ СЕКЦИЙ И БАЛОК



NCS S 1070-G40Y, МАТОВАЯ, СТРУКТУРА ПОВЕРХНОСТИ МУАР

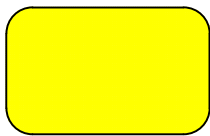


NCS S 1070-G80Y, МАТОВАЯ, СТРУКТУРА ПОВЕРХНОСТИ МУАР

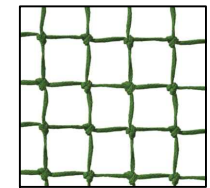


СЕТКА ЗАГРАДИТЕЛЬНА 40X40 НИТЬ 4 ММ ЗЕЛЕНЫЙ

ЦВЕТОВАЯ СХЕМА В ОСЯХ 1-2

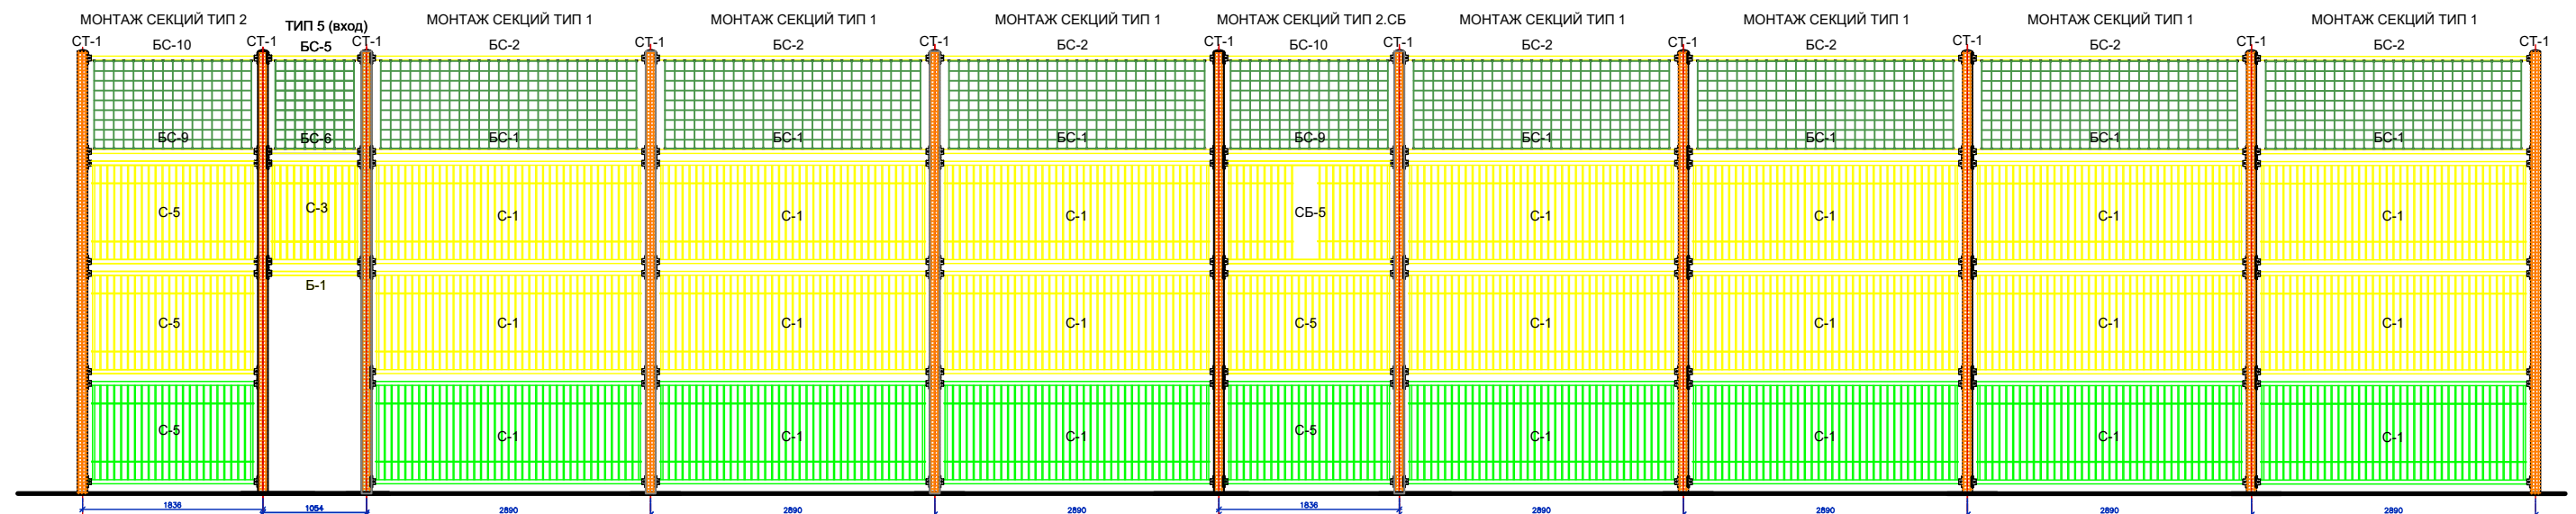

ЦВЕТОВАЯ СХЕМА В ОСЯХ 3-4

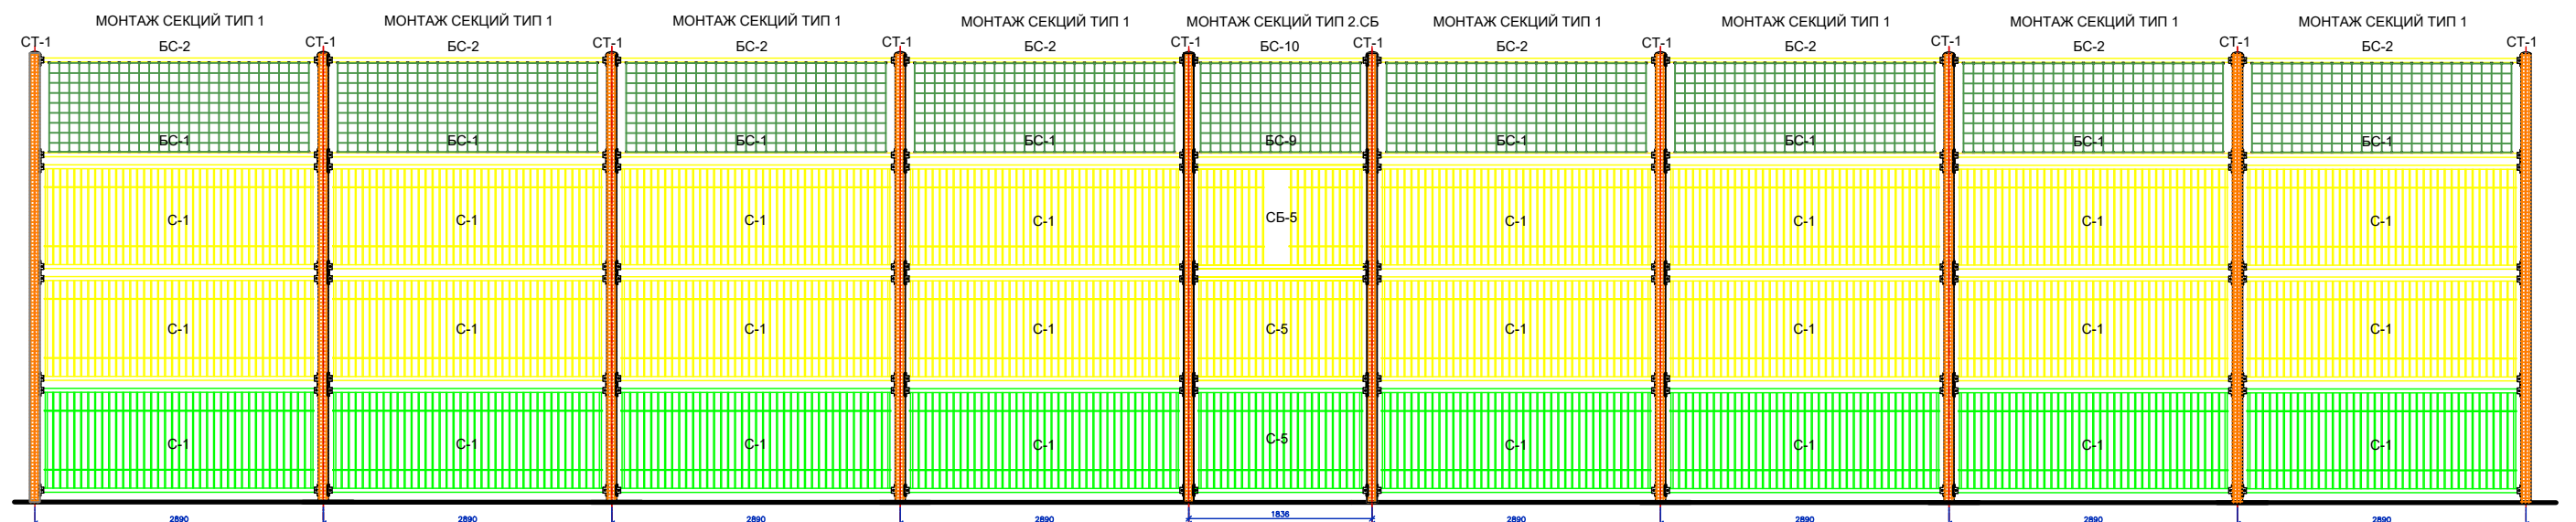

ЦВЕТОВАЯ СХЕМА В ОСЯХ 2-3, 4-1

