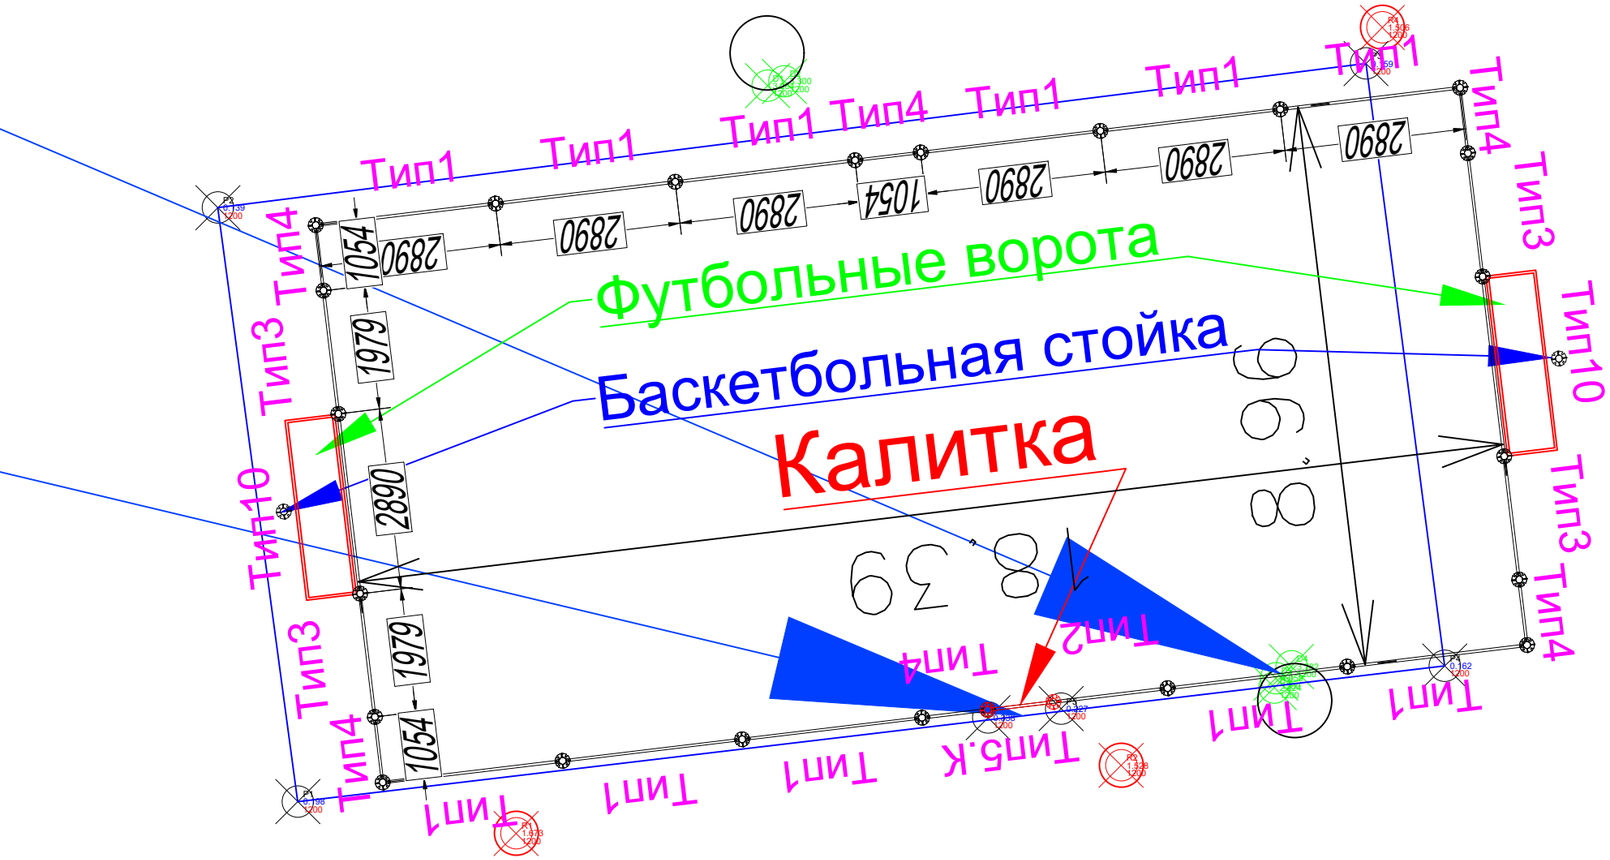

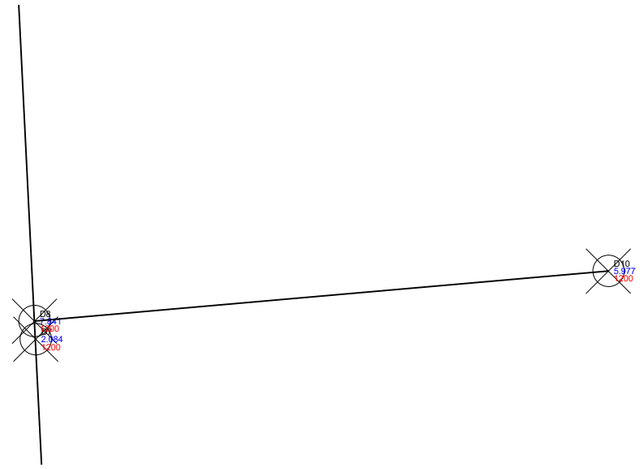

25.203_Малый Златоустинский пер., д.10с1,10с3

Наименование	Описание	Размер.мм	ЕД	КОЛ
ТИП-1	Типовой пролет	2890	шт.	11
ТИП-2	Типовой пролет	1836	шт.	1
ТИП-3	Типовой пролет	1979	шт.	4
ТИП-4	Типовой пролет	1054	шт.	6
ТИП-5	Типовой пролет	1054	шт.	1
ТИП-10	Типовой пролет	2890	шт.	2
СТ-1	Стойка ограждения		шт.	25
БСТ-300	Стойка баскетбольная		шт.	2
ФТ-1	Ворота футбольные интегрированные		шт.	2