

# Эскизный проект

## “Колористические решения”

Универсальная спортивная площадка Тип №1

УТВЕРЖДАЮ

ГБУ Жилищник района Очаково-Матвеевский

\_\_\_\_\_ /

“ \_\_\_\_ ” \_\_\_\_\_ 2025г.



Заказчик: ГБУ ЗАО г. Москвы  
г. Москва, Озерная ул., д. 23 к.2


от Подрядчика

\_\_\_\_\_

от Заказчика

\_\_\_\_\_

г. Москва, 2025г.

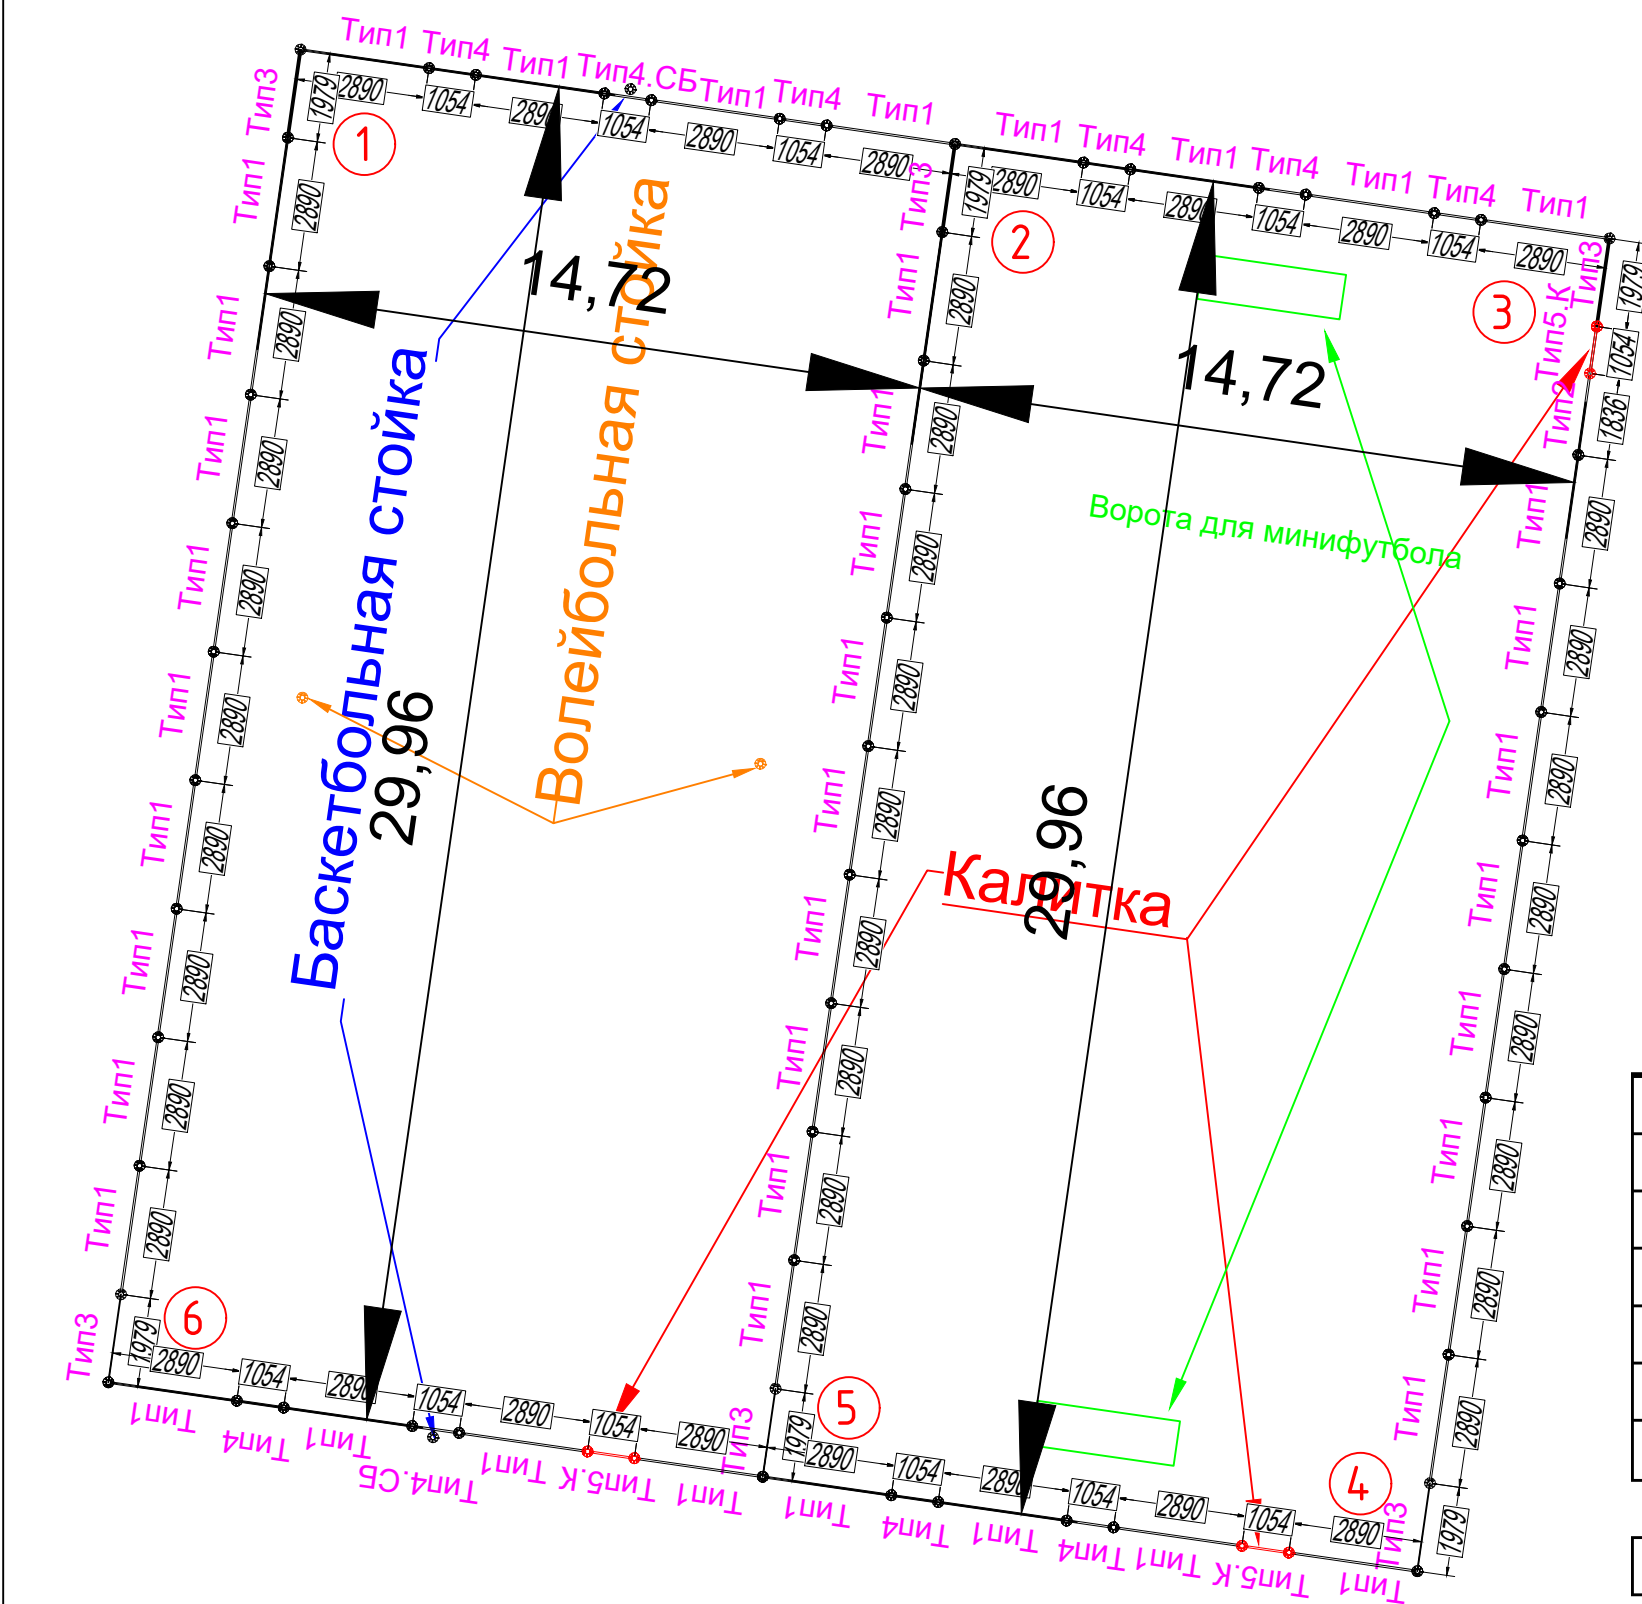

Ул. Озерная, д. 23, корп. 2 Универсальная площадка

| Наименование | Описание       | Размер.мм | ЕД  | КОЛ |
|--------------|----------------|-----------|-----|-----|
| ТИП-1        | Типовой пролет | 2890      | шт. | 42  |
| ТИП-2        | Типовой пролет | 1836      | шт. | 1   |
| ТИП-3        | Типовой пролет | 1979      | шт. | 6   |
| ТИП-4        | Типовой пролет | 1054      | шт. | 8   |
| ТИП-4.СБ     | Типовой пролет | 1054      | шт. | 2   |
| ТИП-5        | Типовой пролет | 1054      | шт. | 3   |

|      |                   |  |     |    |
|------|-------------------|--|-----|----|
| СТ-1 | Стойка ограждения |  | шт. | 61 |
|------|-------------------|--|-----|----|

|         |                      |  |     |   |
|---------|----------------------|--|-----|---|
| БСТ-300 | Стойка баскетбольная |  | шт. | 2 |
|---------|----------------------|--|-----|---|

|  |                     |  |     |   |
|--|---------------------|--|-----|---|
|  | Стойка волейбольная |  | шт. | 2 |
|--|---------------------|--|-----|---|

|      |                        |  |     |   |
|------|------------------------|--|-----|---|
| ФТ-4 | Ворота для минифутбола |  | шт. | 2 |
|------|------------------------|--|-----|---|

# ПЛОЩАДКА ТИП 1 КОЛОРИСТИЧЕСКОЕ РЕШЕНИЕ V1

## СТОЙКИ



NCS S 0585-Y30R, МАТОВАЯ, СТРУКТУРА ПОВЕРХНОСТИ МУАР

## ФУРНИТУРА



АЛЮМИНИЕВАЯ, СТРУКТУРА ПОВЕРХНОСТИ МАТОВАЯ

## СТОЙКИ БАСКЕТБОЛЬНЫЕ




RAL 9002, СТРУКТУРА ПОВЕРХНОСТИ МАТОВАЯ


## МЕТАЛЛИЧЕСКИЕ ДЕТАЛИ СЕКЦИЙ И БАЛОК



NCS S 1070-G40Y, МАТОВАЯ, СТРУКТУРА ПОВЕРХНОСТИ МУАР

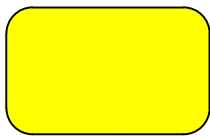


NCS S 1070-G80Y, МАТОВАЯ, СТРУКТУРА ПОВЕРХНОСТИ МУАР

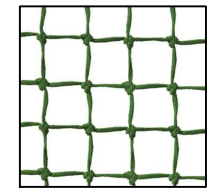


СЕТКА ЗАГРАДИТЕЛЬНА 40X40 НИТЬ 4 ММ ЗЕЛЕНый


## ЦВЕТОВАЯ СХЕМА В ОСЯХ 1-2

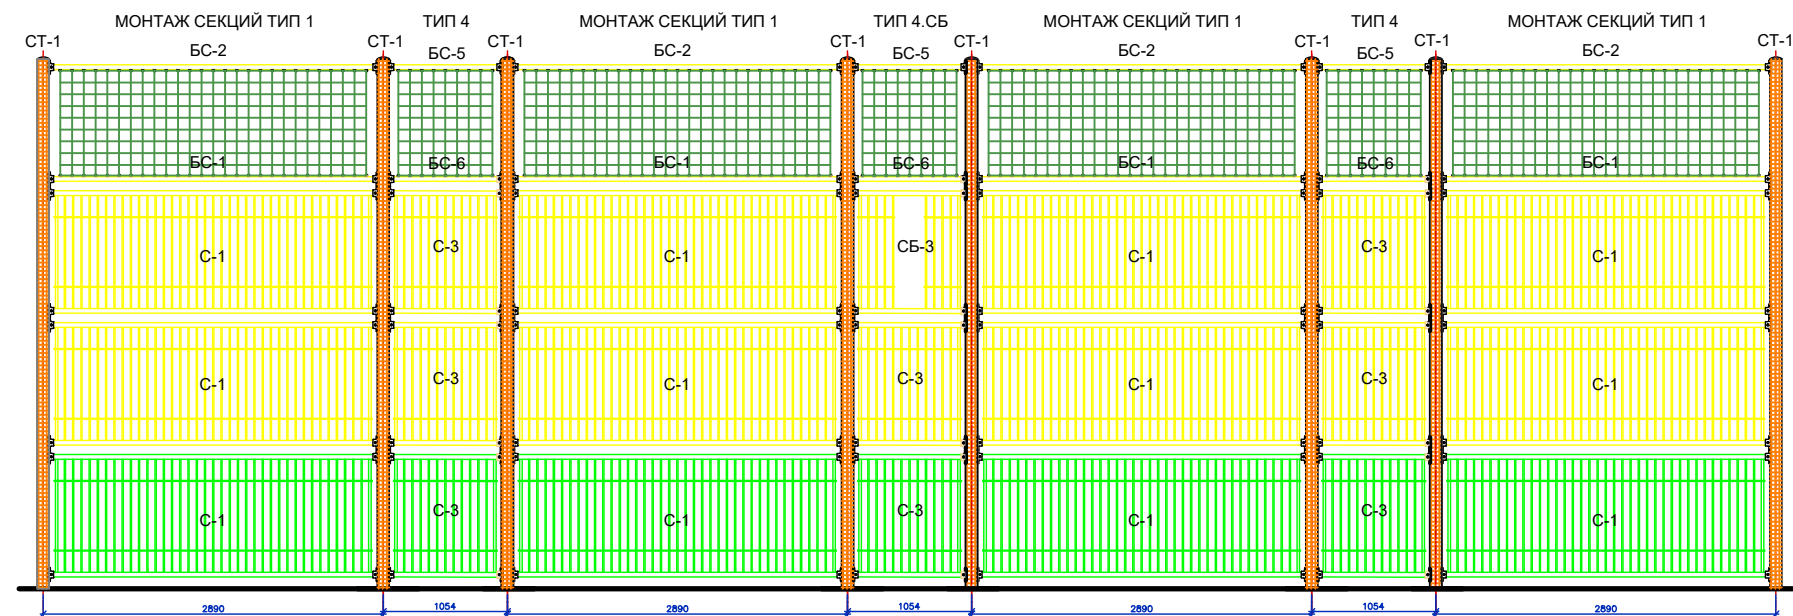


## ЦВЕТОВАЯ СХЕМА В ОСЯХ 2-3

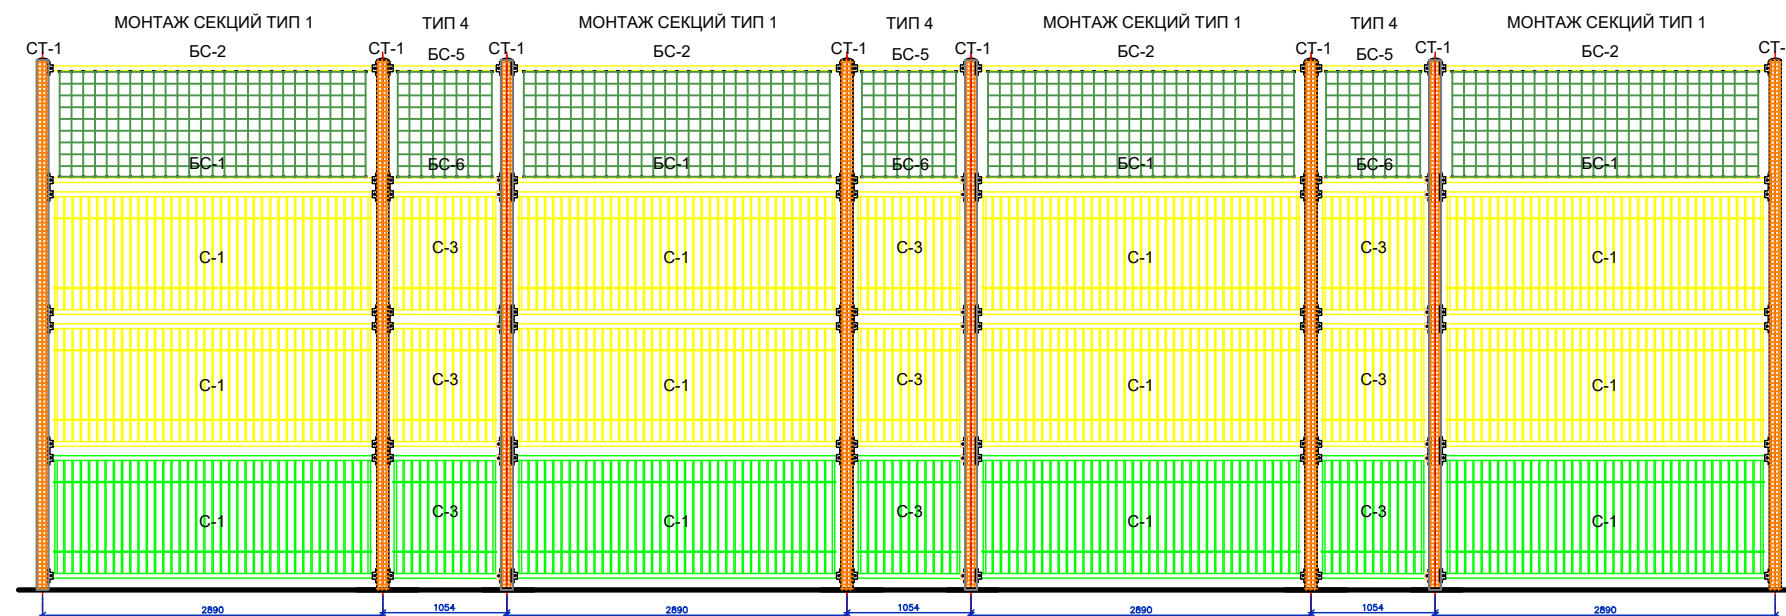


ЦВЕТОВАЯ СХЕМА В ОСЯХ 3-4

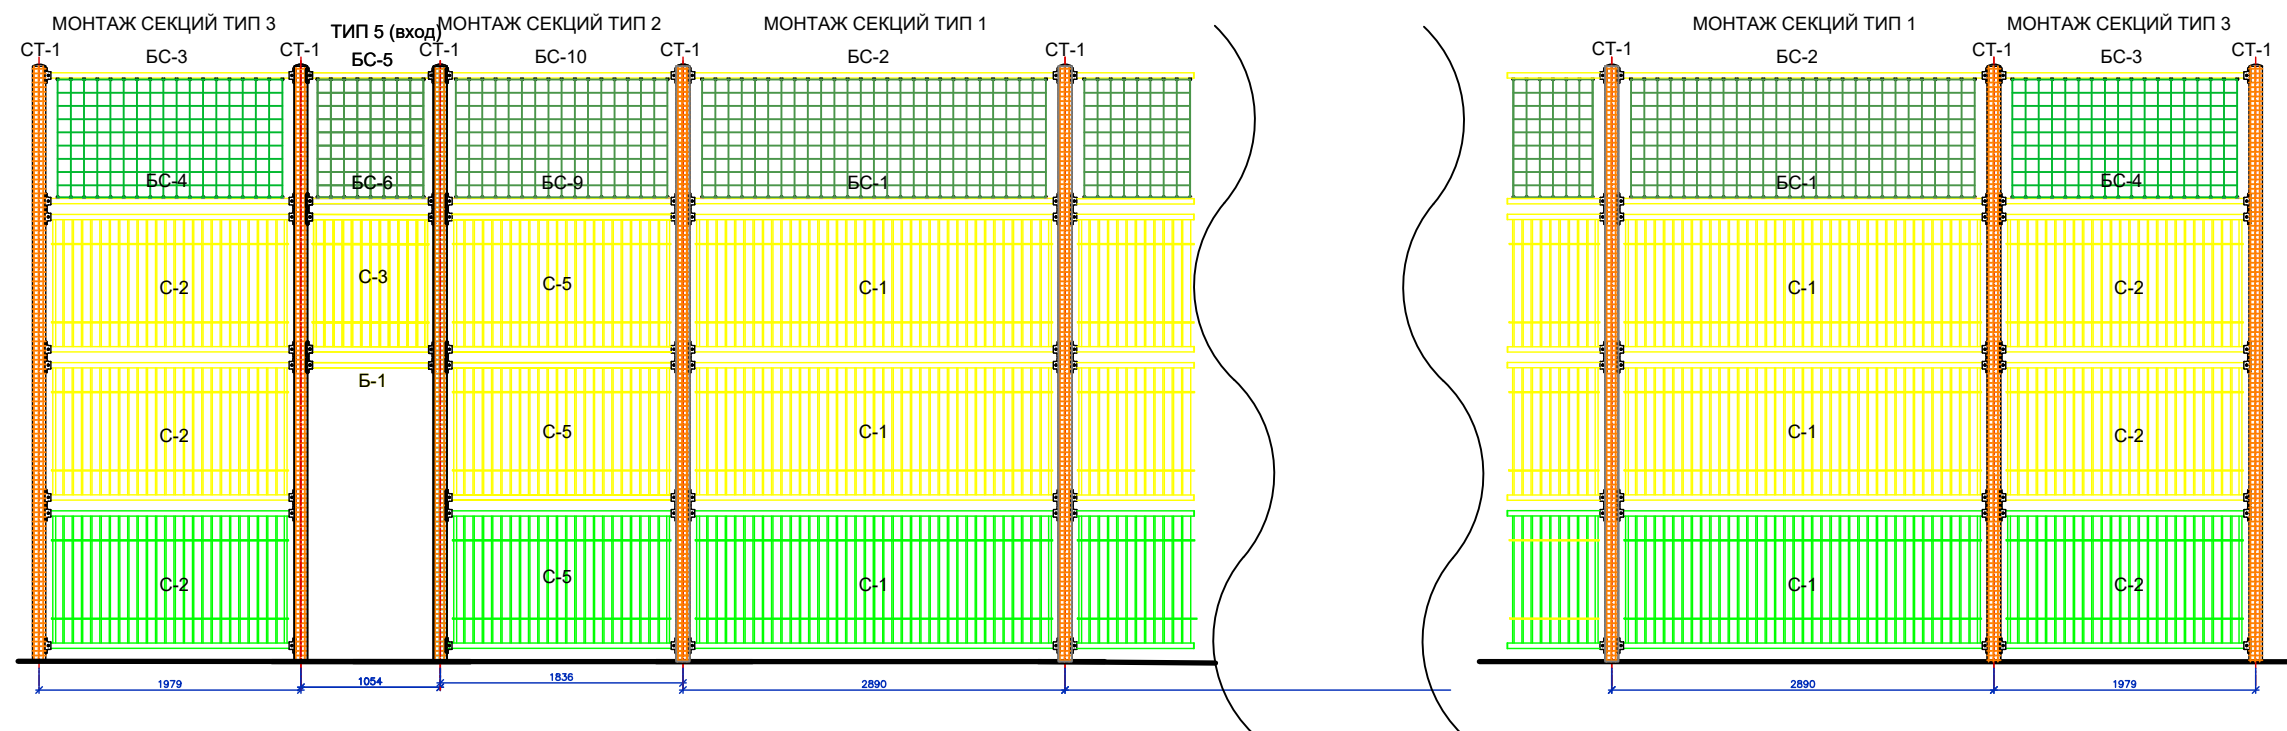

ЦВЕТОВАЯ СХЕМА В ОСЯХ 4-5

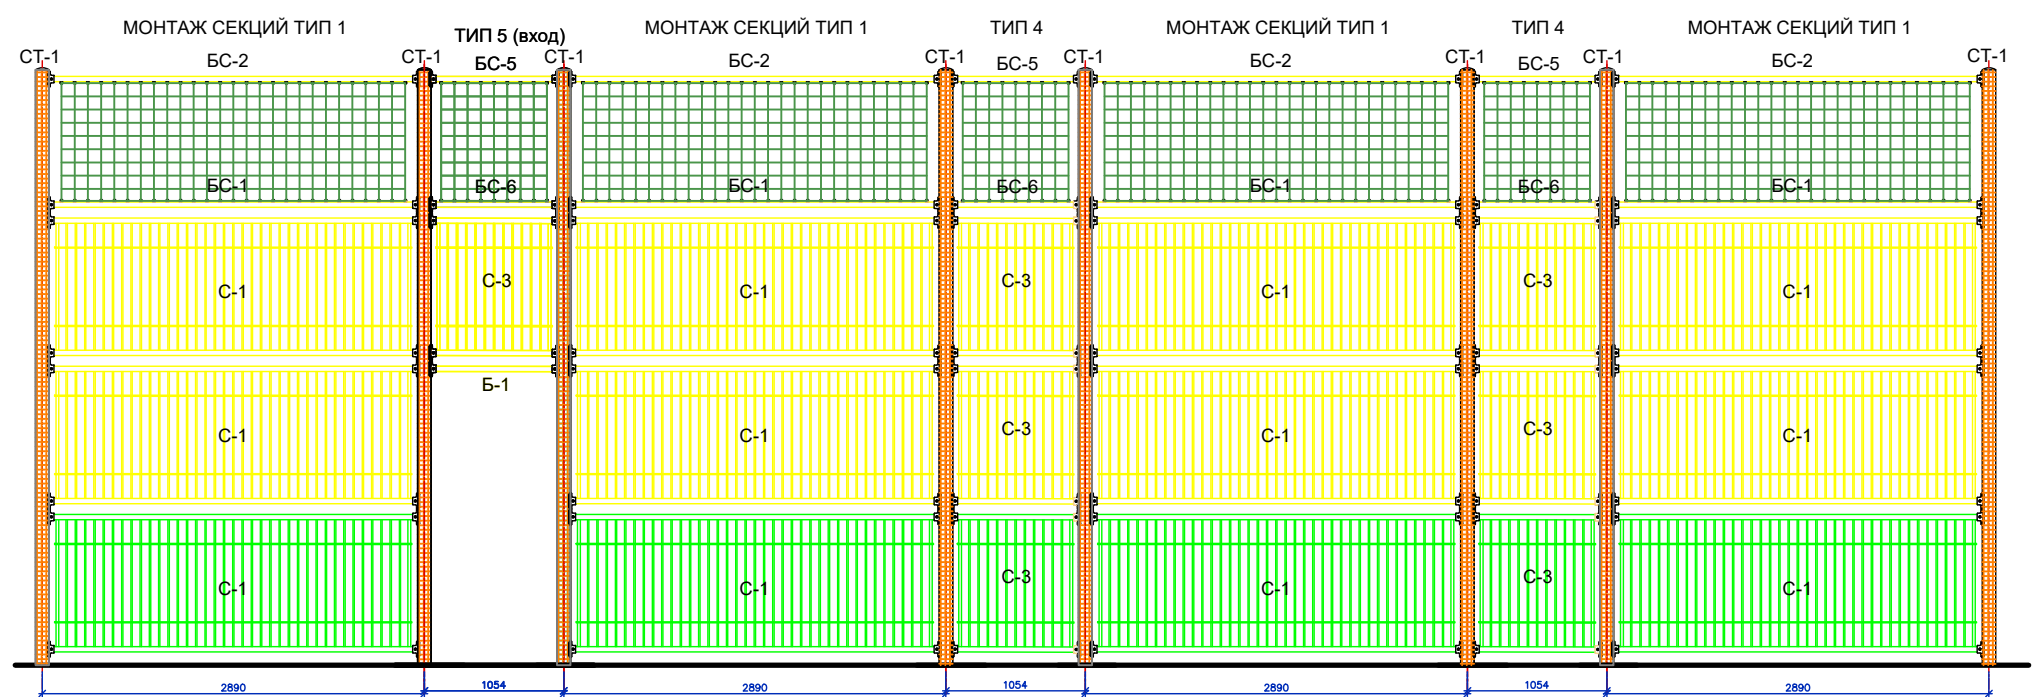

## ЦВЕТОВАЯ СХЕМА В ОСЯХ 5-6

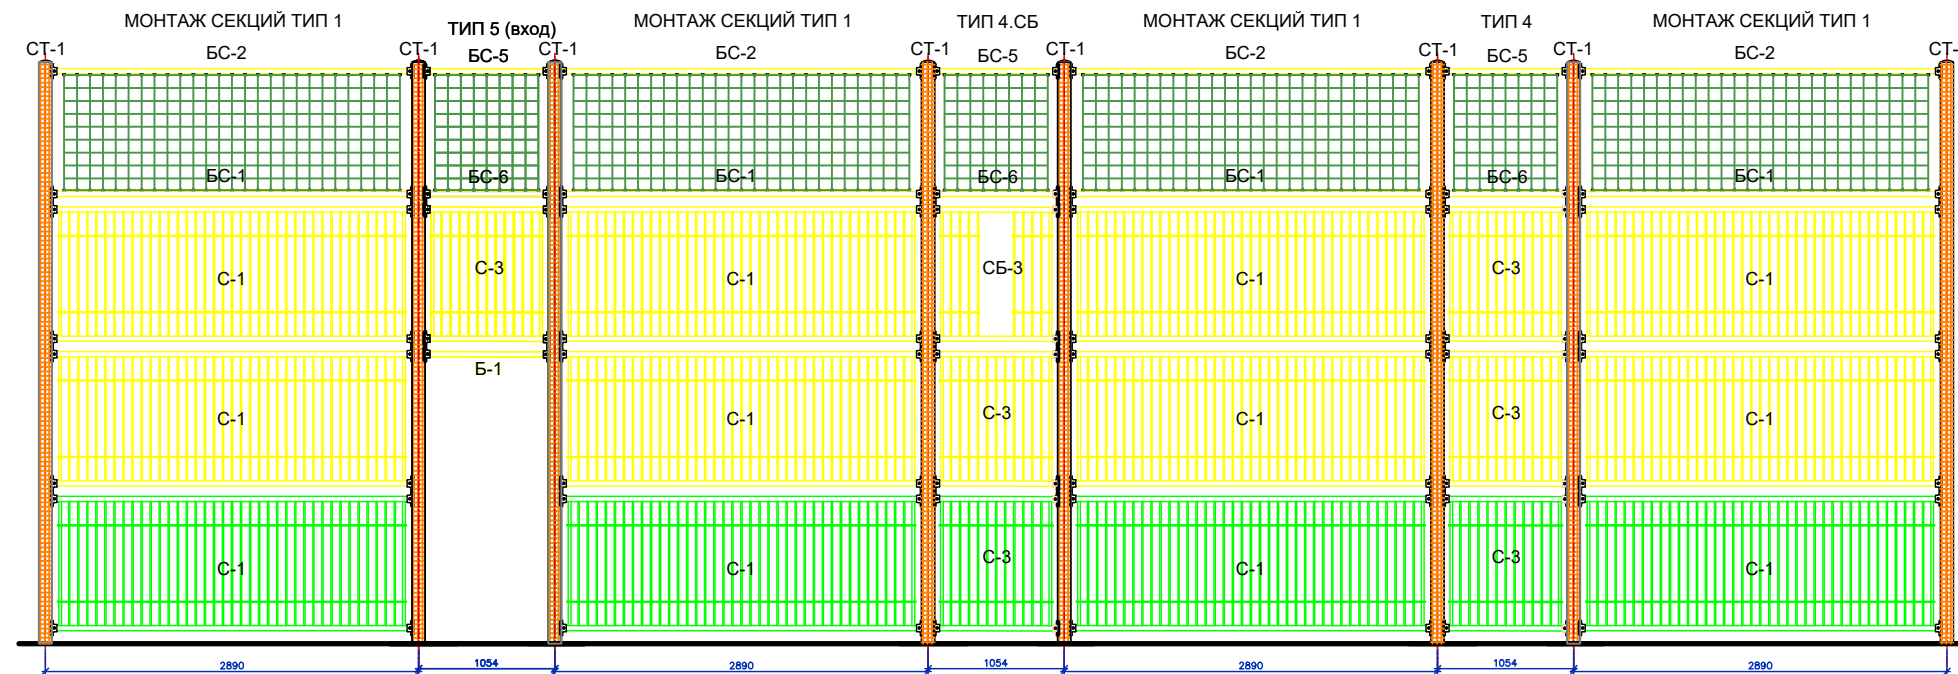

ЦВЕТОВАЯ СХЕМА В ОСЯХ 6 - 1, 5 - 2

