

Эскизный проект

“Колористические решения”

Универсальная спортивная площадка Тип №1

УТВЕРЖДАЮ

ГБУ Жилищник района Замоскворечье

_____ /

“ ____ ” _____ 2025г.



Заказчик: ГБУ АВД ЦАО г. Москвы

г. Москва, Озерковская наб., д. 8–14 стр. 1


от Подрядчика

от Заказчика

г. Москва, 2025г.

25.204_Озерковская наб., д.8-14с1

Наименование	Описание	Размер.мм	ЕД	КОЛ
ТИП-1	Типовой пролет	2890	шт.	20
ТИП-1.1.СБ	Типовой пролет	2400	шт.	2
ТИП-2	Типовой пролет	1836	шт.	2
ТИП-5	Типовой пролет	1054	шт.	2
СТ-1	Стойка ограждения		шт.	26
БСТ-300	Стойка баскетбольная		шт.	2
ФТ-4	Ворота для минифутбола		шт.	2

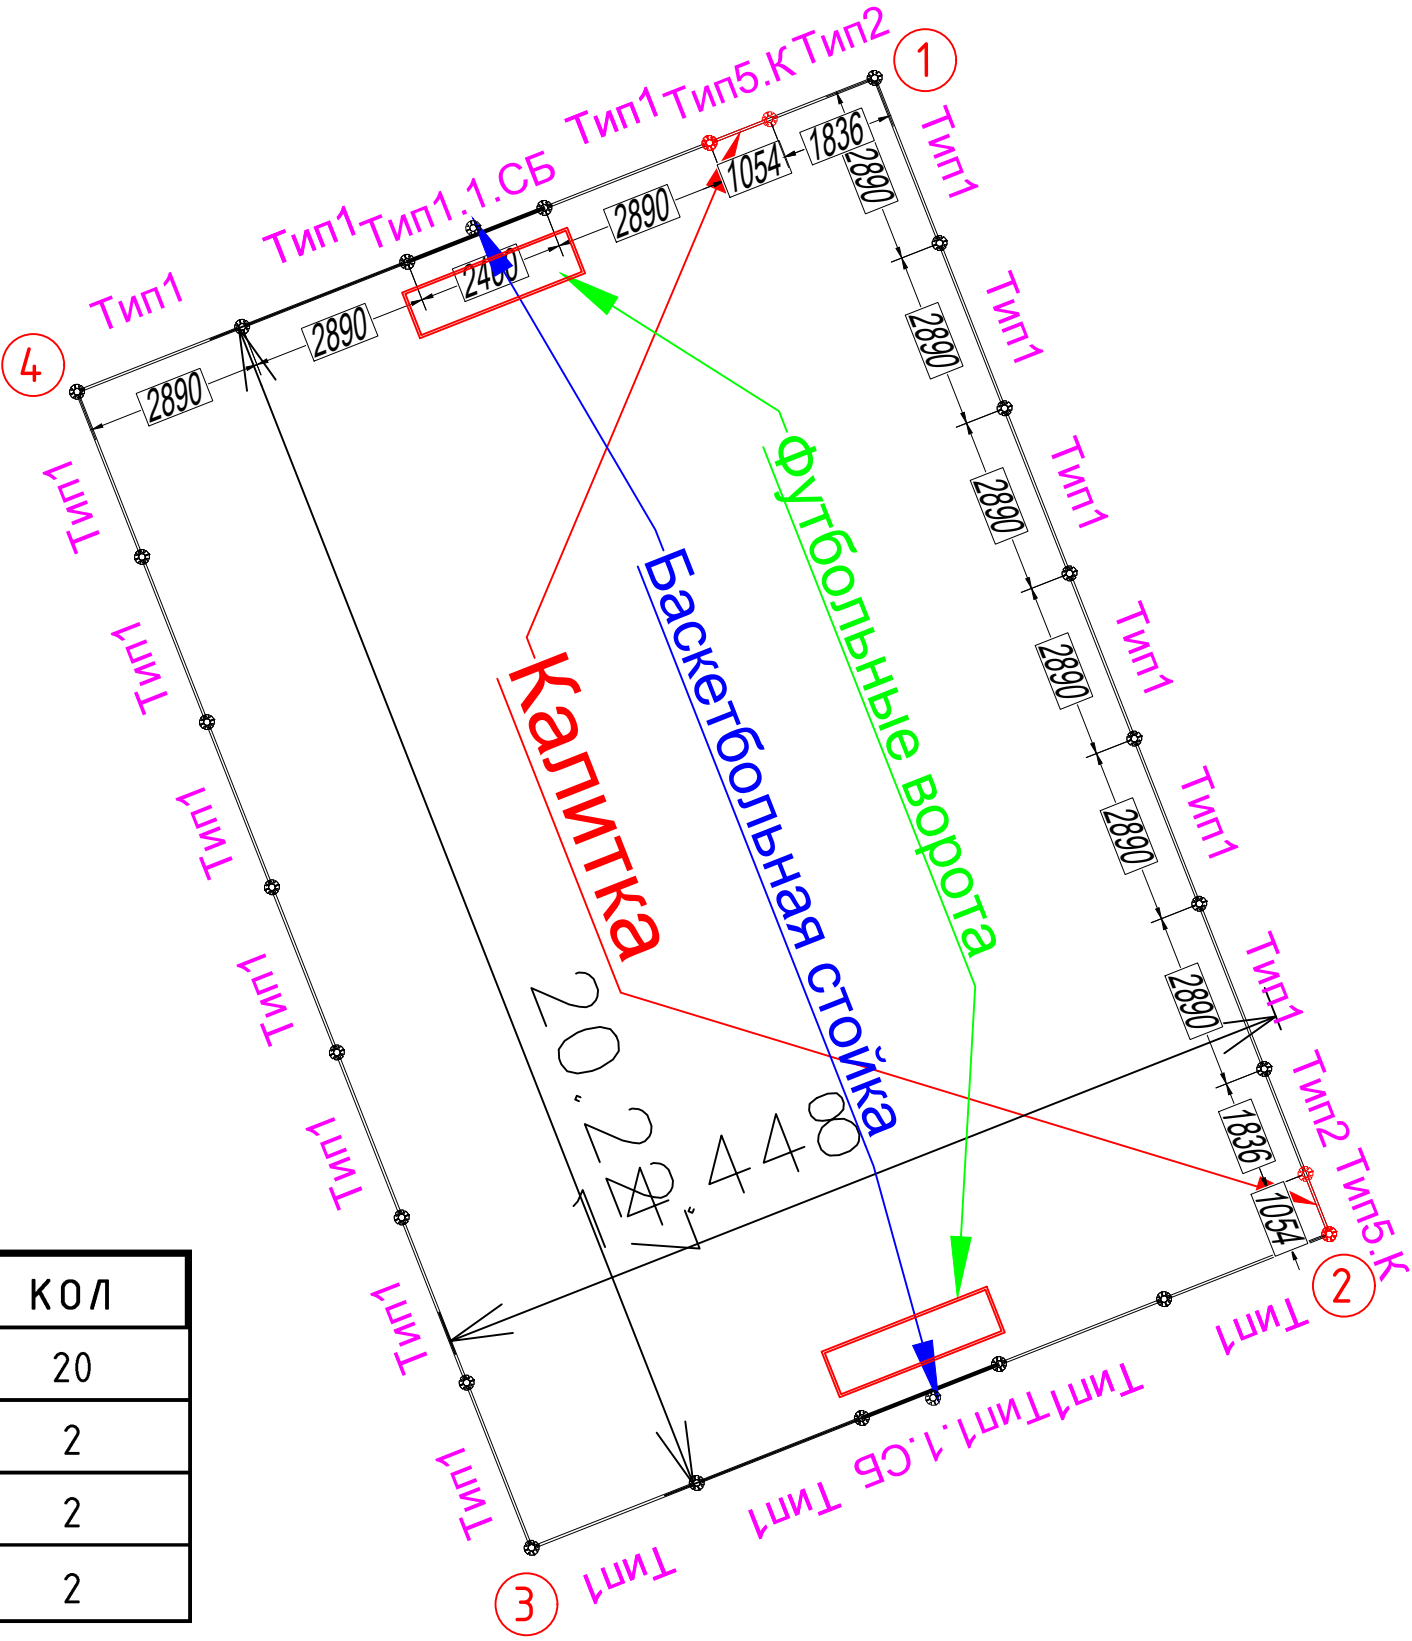

ПЛОЩАДКА ТИП 1 КОЛОРИСТИЧЕСКОЕ РЕШЕНИЕ 9.2

СТОЙКИ




NCS S 4010-G90Y, МАТОВАЯ, СТРУКТУРА ПОВЕРХНОСТИ МУАР

ФУРНИТУРА



АЛЮМИНИЕВАЯ, СТРУКТУРА ПОВЕРХНОСТИ МАТОВАЯ

СТОЙКИ БАСКЕТБОЛЬНЫЕ

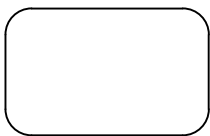


RAL 9002, СТРУКТУРА ПОВЕРХНОСТИ МАТОВАЯ

МЕТАЛЛИЧЕСКИЕ ДЕТАЛИ СЕКЦИЙ И БАЛОК




NCS S 1070-G80Y, МАТОВАЯ, СТРУКТУРА ПОВЕРХНОСТИ МУАР

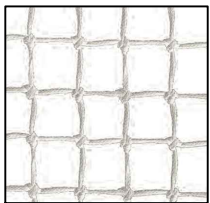


СЕТКА ЗАГРАДИТЕЛЬНА 40X40 НИТЬ 4 ММ БЕЛЫЙ


ЦВЕТОВАЯ СХЕМА В ОСЯХ 1-2

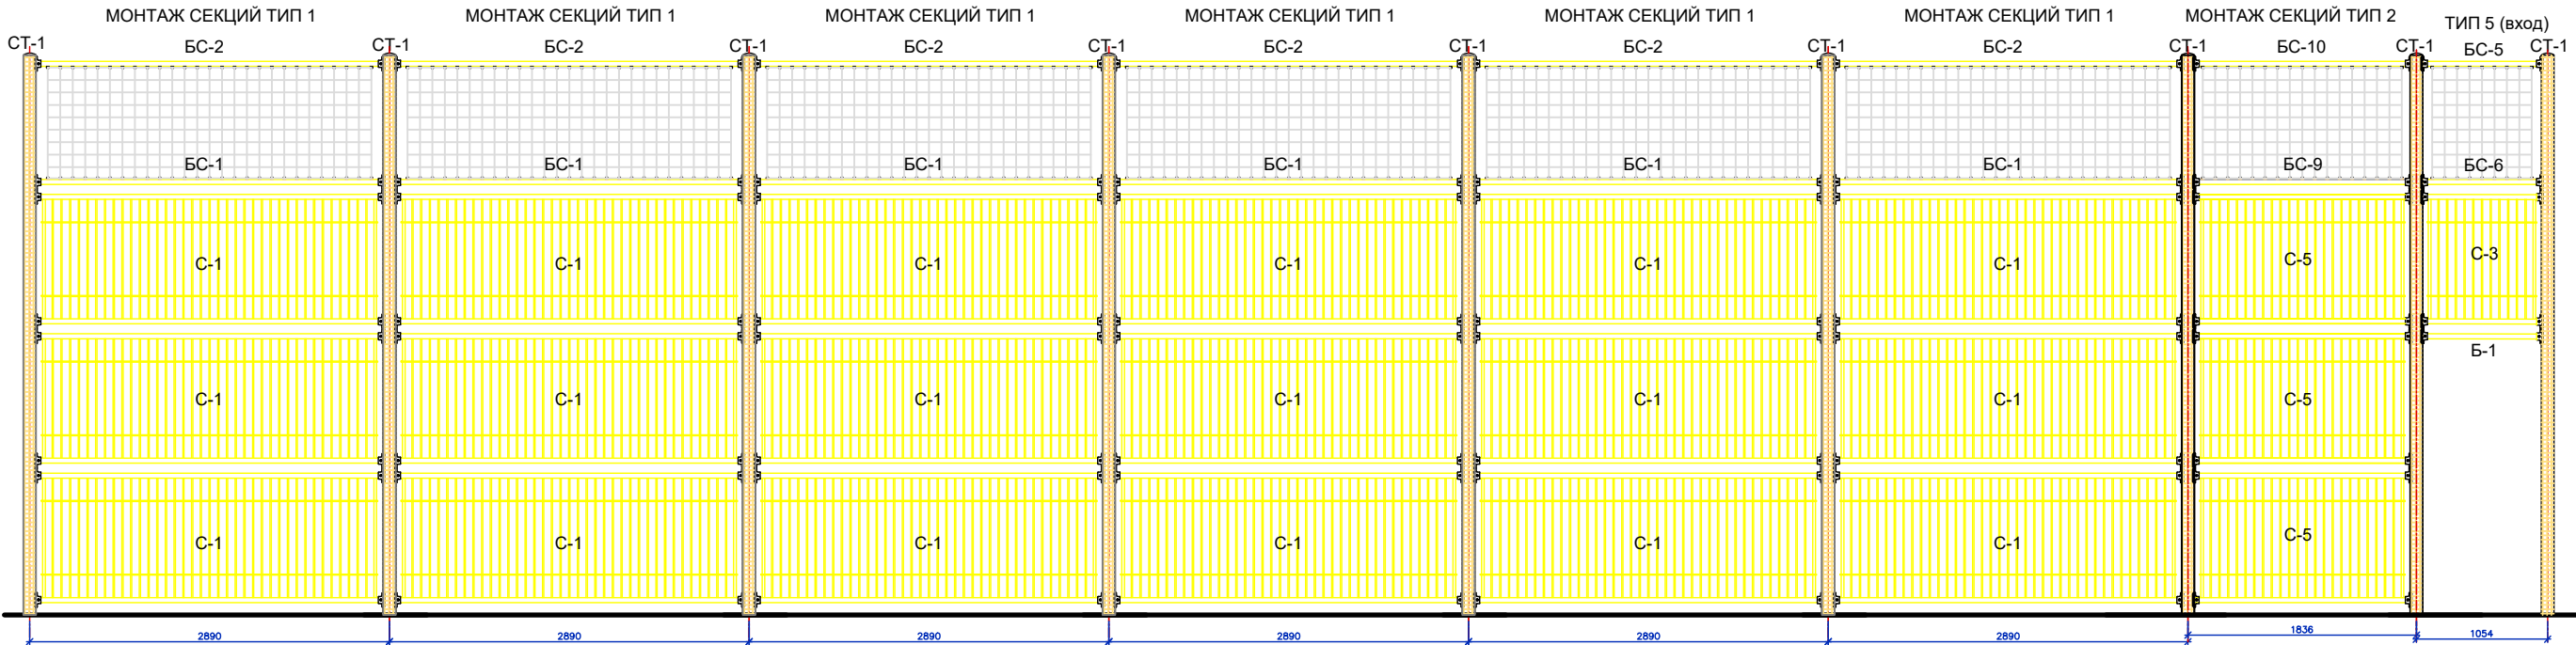

ЦВЕТОВАЯ СХЕМА В ОСЯХ 3-4

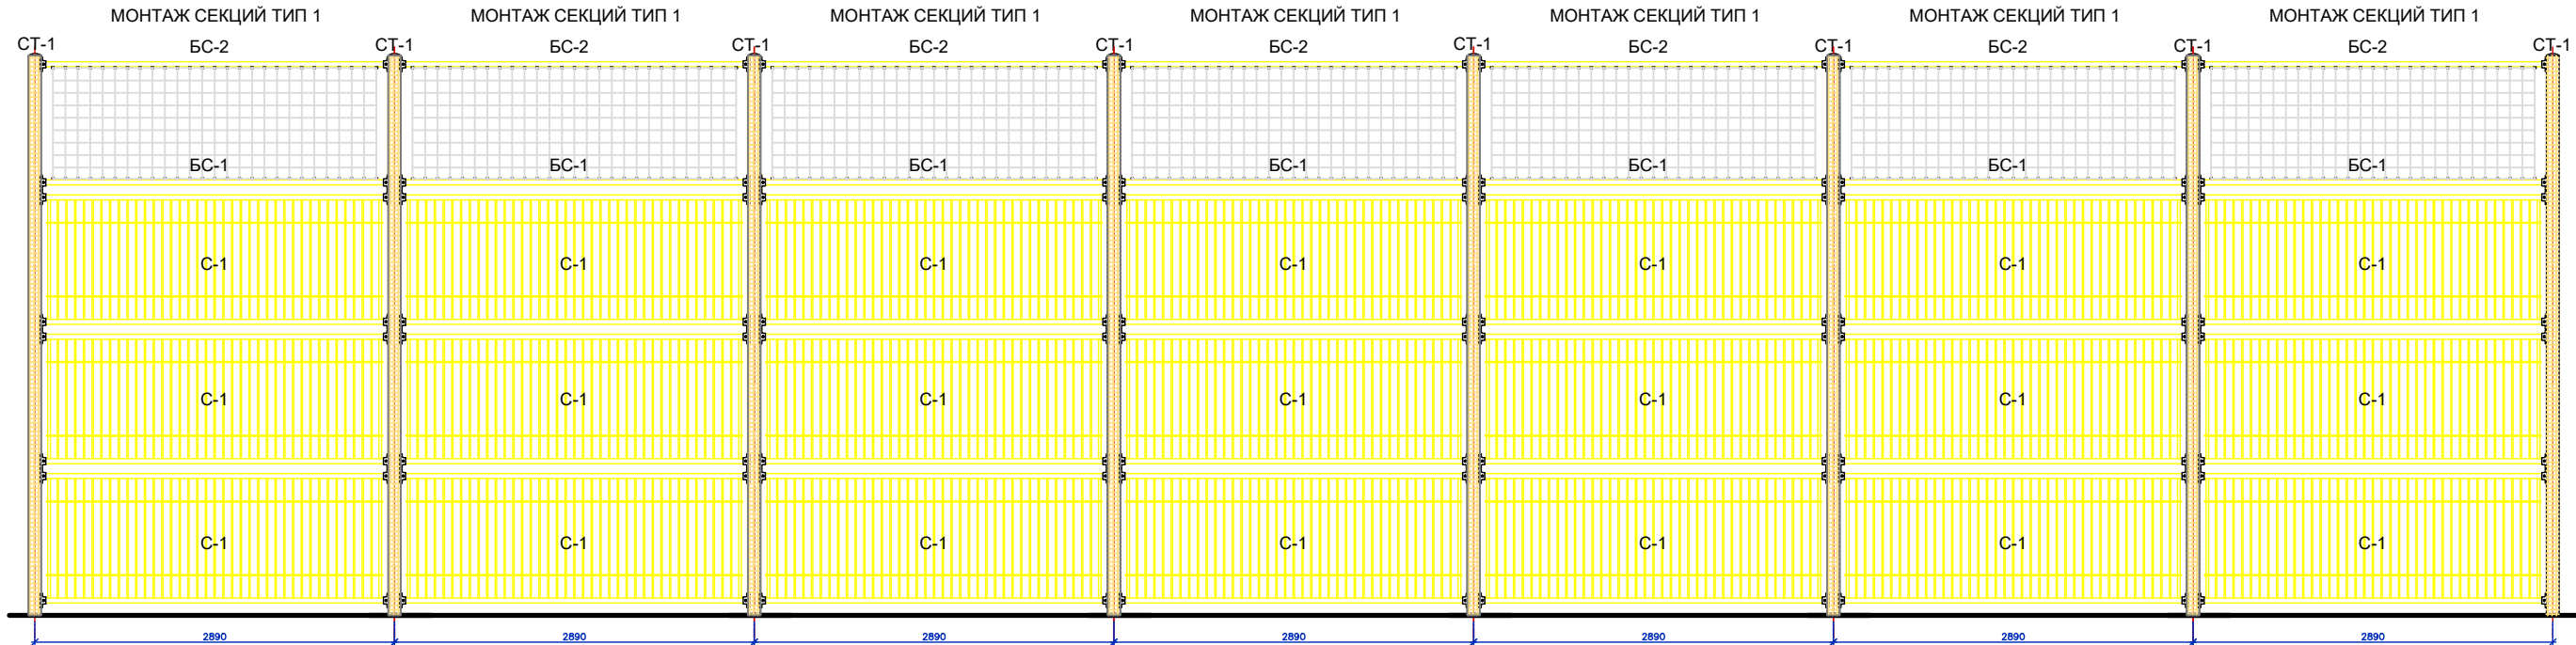

ЦВЕТОВАЯ СХЕМА В ОСЯХ 2-3

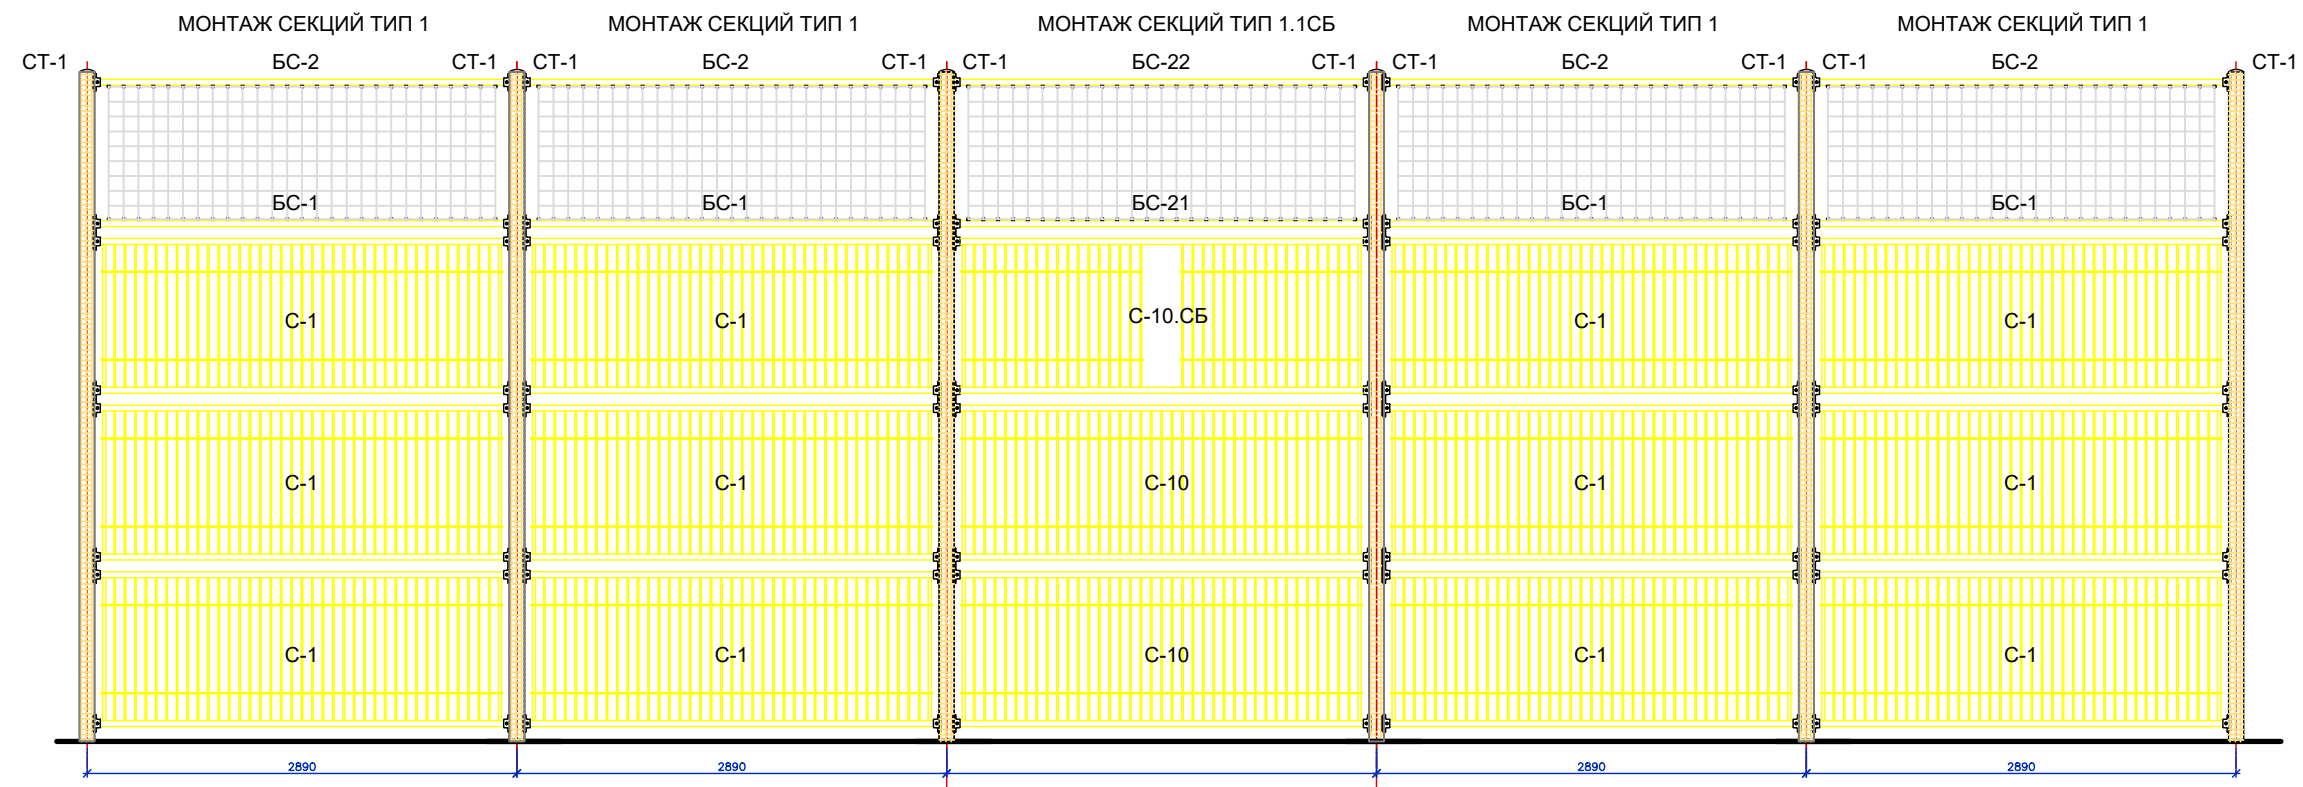

ЦВЕТОВАЯ СХЕМА В ОСЯХ 4-1

