

Эскизный проект

“Колористические решения”

Универсальная спортивная площадка Тип №1

УТВЕРЖДАЮ

ГБУ Жилищник района Таганский

_____ /

“ ____ ” _____ 2025г.



Заказчик: ГБУ АВД ЦАО г. Москвы

г. Москва, Волгоградский пр-т., д. 17, 17стр.1

от Подрядчика


от Заказчика

г. Москва, 2025г.

Наименование	Описание	Размер.мм	ЕД	КОЛ
ТИП-1	Типовой пролет	2890	шт.	31
ТИП-1.1	Типовой пролет	2400	шт.	2
ТИП-3	Типовой пролет	1979	шт.	4
ТИП-4	Типовой пролет	1054	шт.	2
ТИП-5	Типовой пролет	1054	шт.	2
ТИП-17	Типовой пролет	2890	шт.	1

СТ-1	Стойка ограждения		шт.	42
------	-------------------	--	-----	----

ФТ-4	Ворота для минифутбола		шт.	2
------	------------------------	--	-----	---

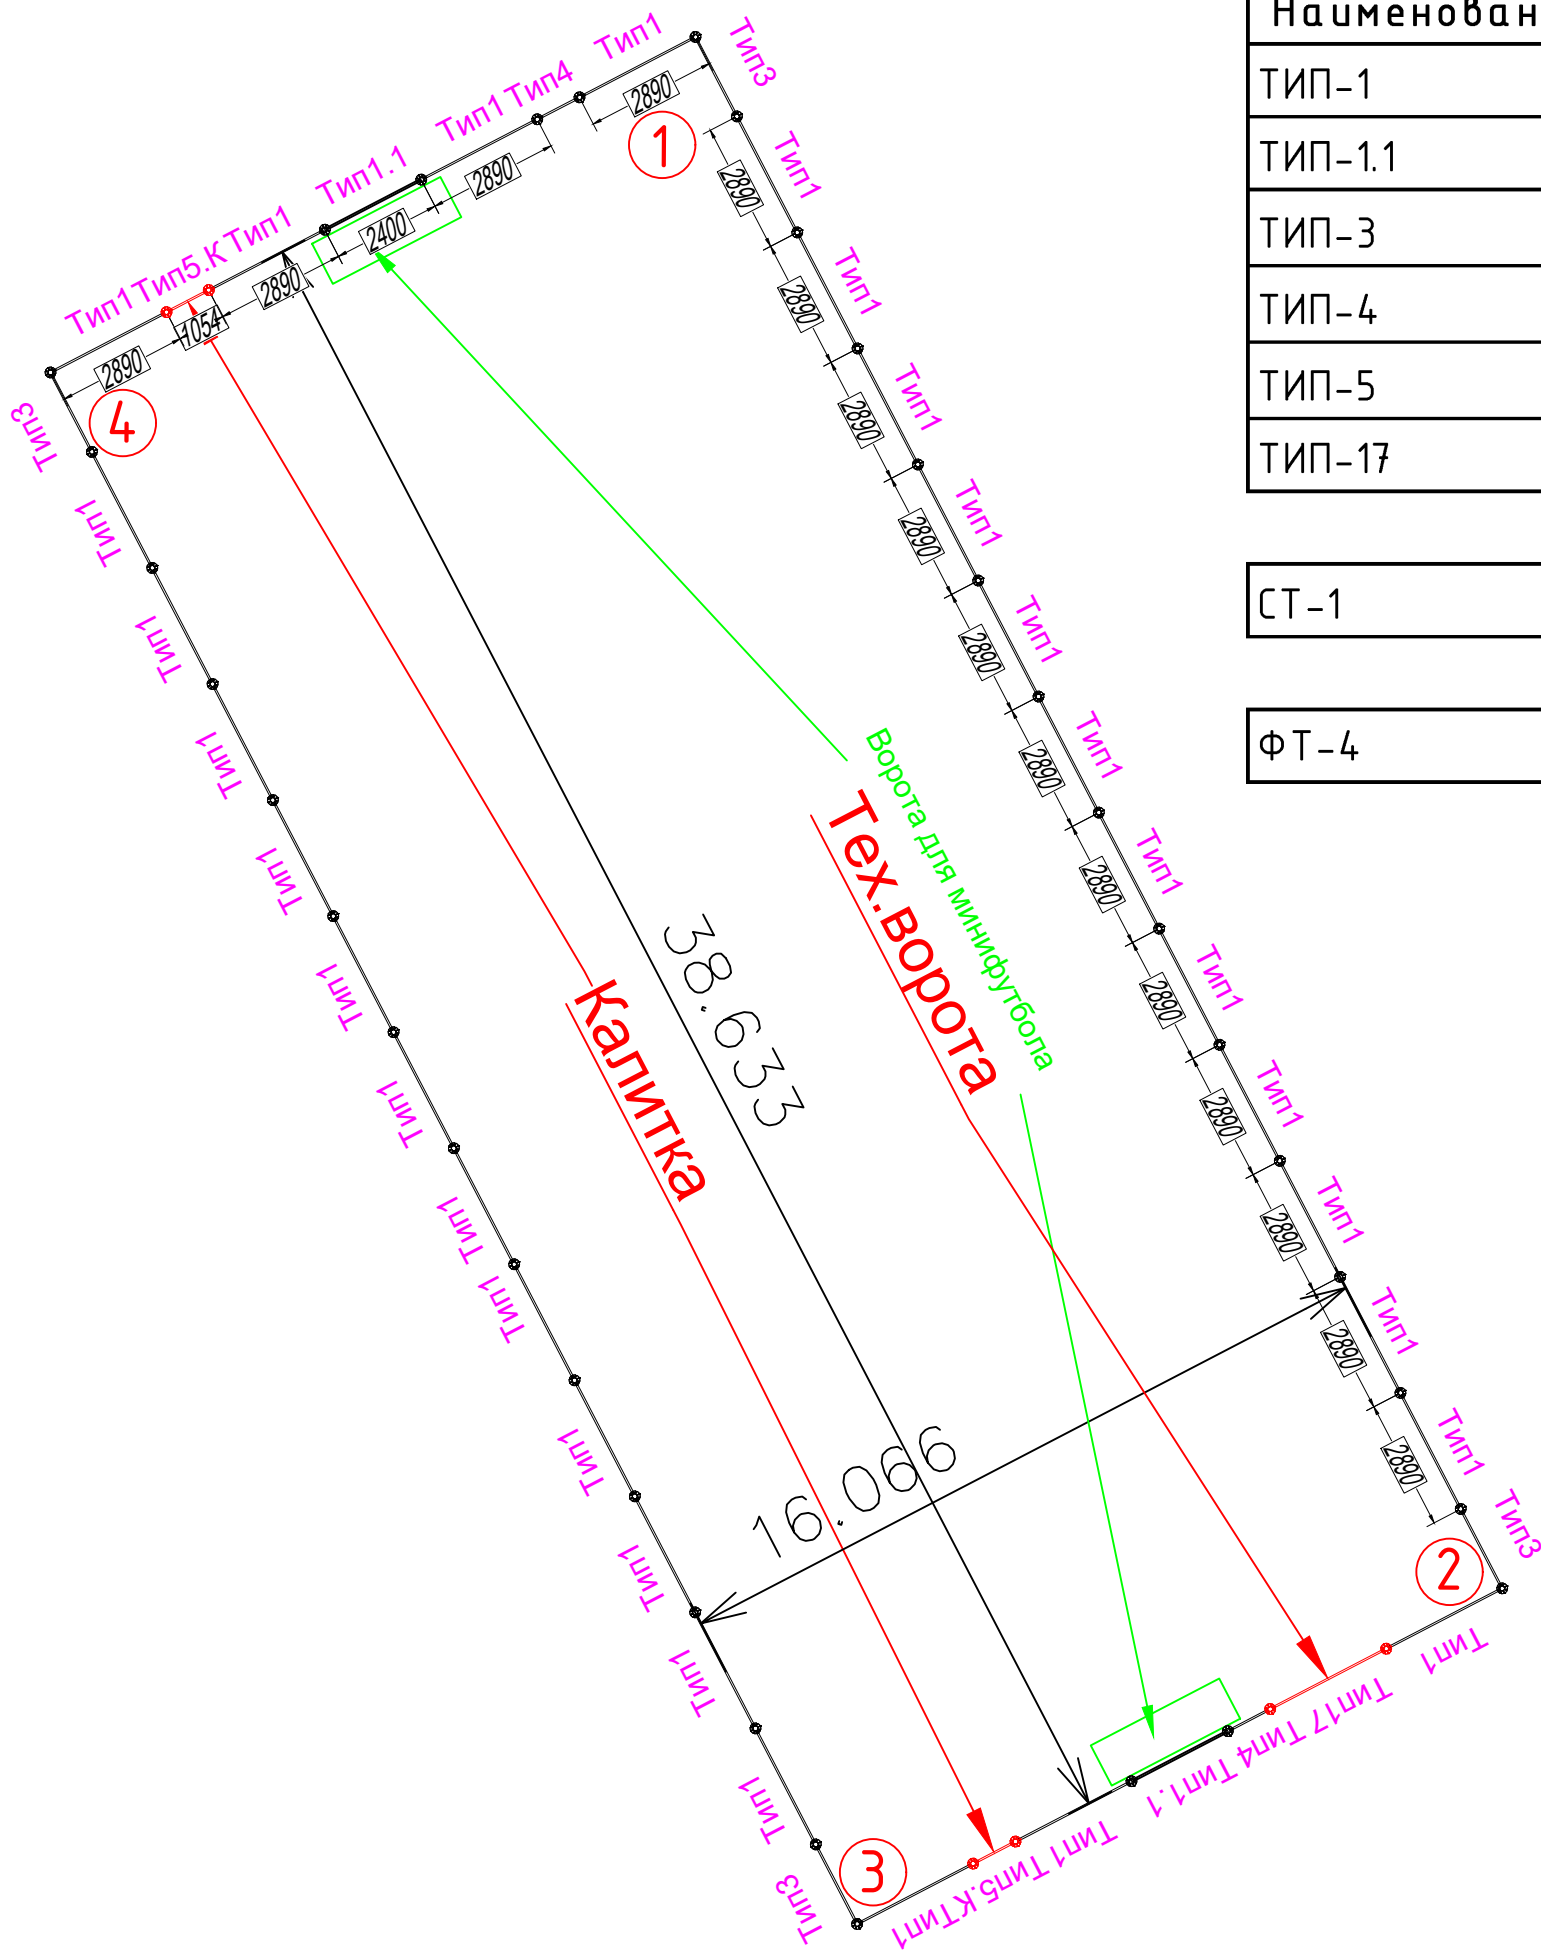

ПЛОЩАДКА ТИП 1 КОЛОРИСТИЧЕСКОЕ РЕШЕНИЕ 6.1

СТОЙКИ




NCS S 2050-R60B, МАТОВАЯ, СТРУКТУРА ПОВЕРХНОСТИ МЧАР

ФУРНИТУРА



АЛЮМИНИЕВАЯ, СТРУКТУРА ПОВЕРХНОСТИ МАТОВАЯ

СТОЙКИ БАСКЕТБОЛЬНЫЕ

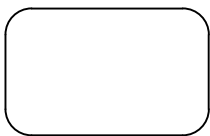


RAL 9002, СТРУКТУРА ПОВЕРХНОСТИ МАТОВАЯ

МЕТАЛЛИЧЕСКИЕ ДЕТАЛИ СЕКЦИЙ И БАЛОК




NCS S 1070-G80Y, МАТОВАЯ, СТРУКТУРА ПОВЕРХНОСТИ МЧАР

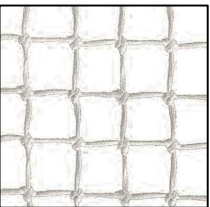


СЕТКА ЗАГРАДИТЕЛЬНА 40X40 НИТЬ 4 ММ БЕЛЫЙ

ЦВЕТОВАЯ СХЕМА В ОСЯХ 2-3

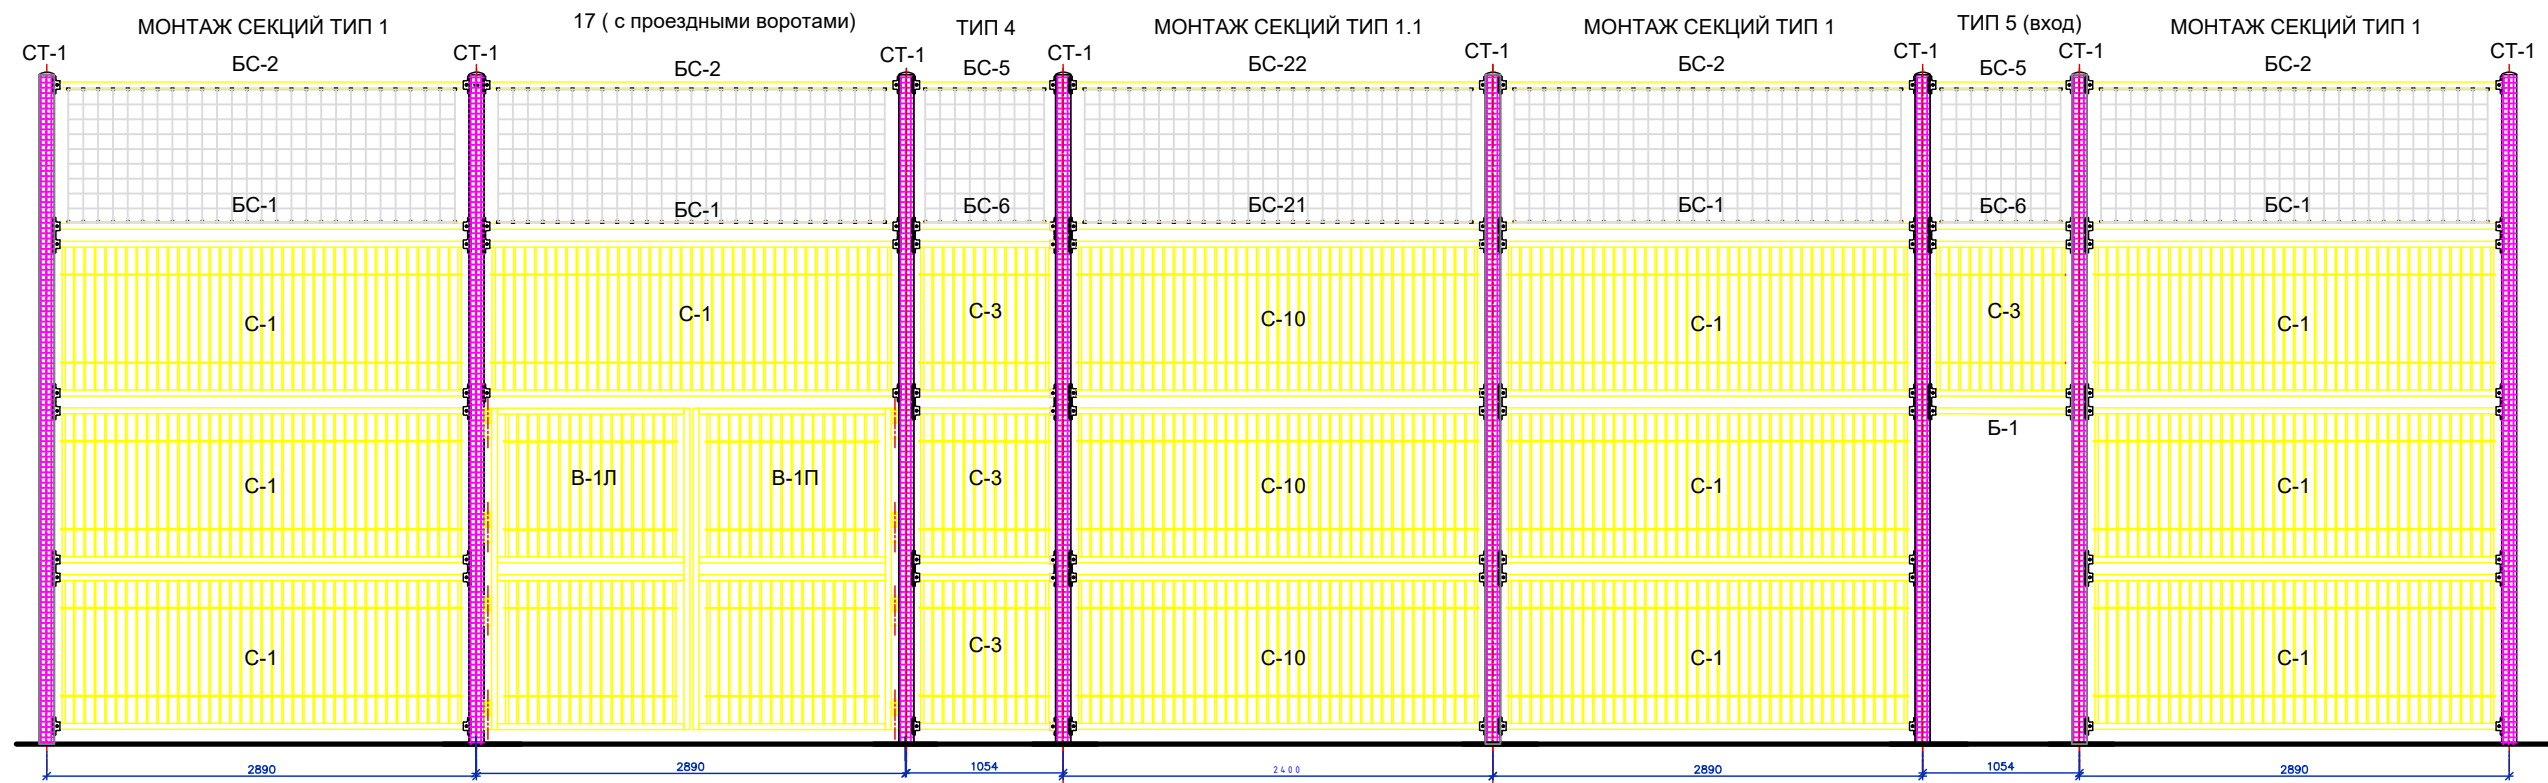

ЦВЕТОВАЯ СХЕМА В ОСЯХ 4 – 1

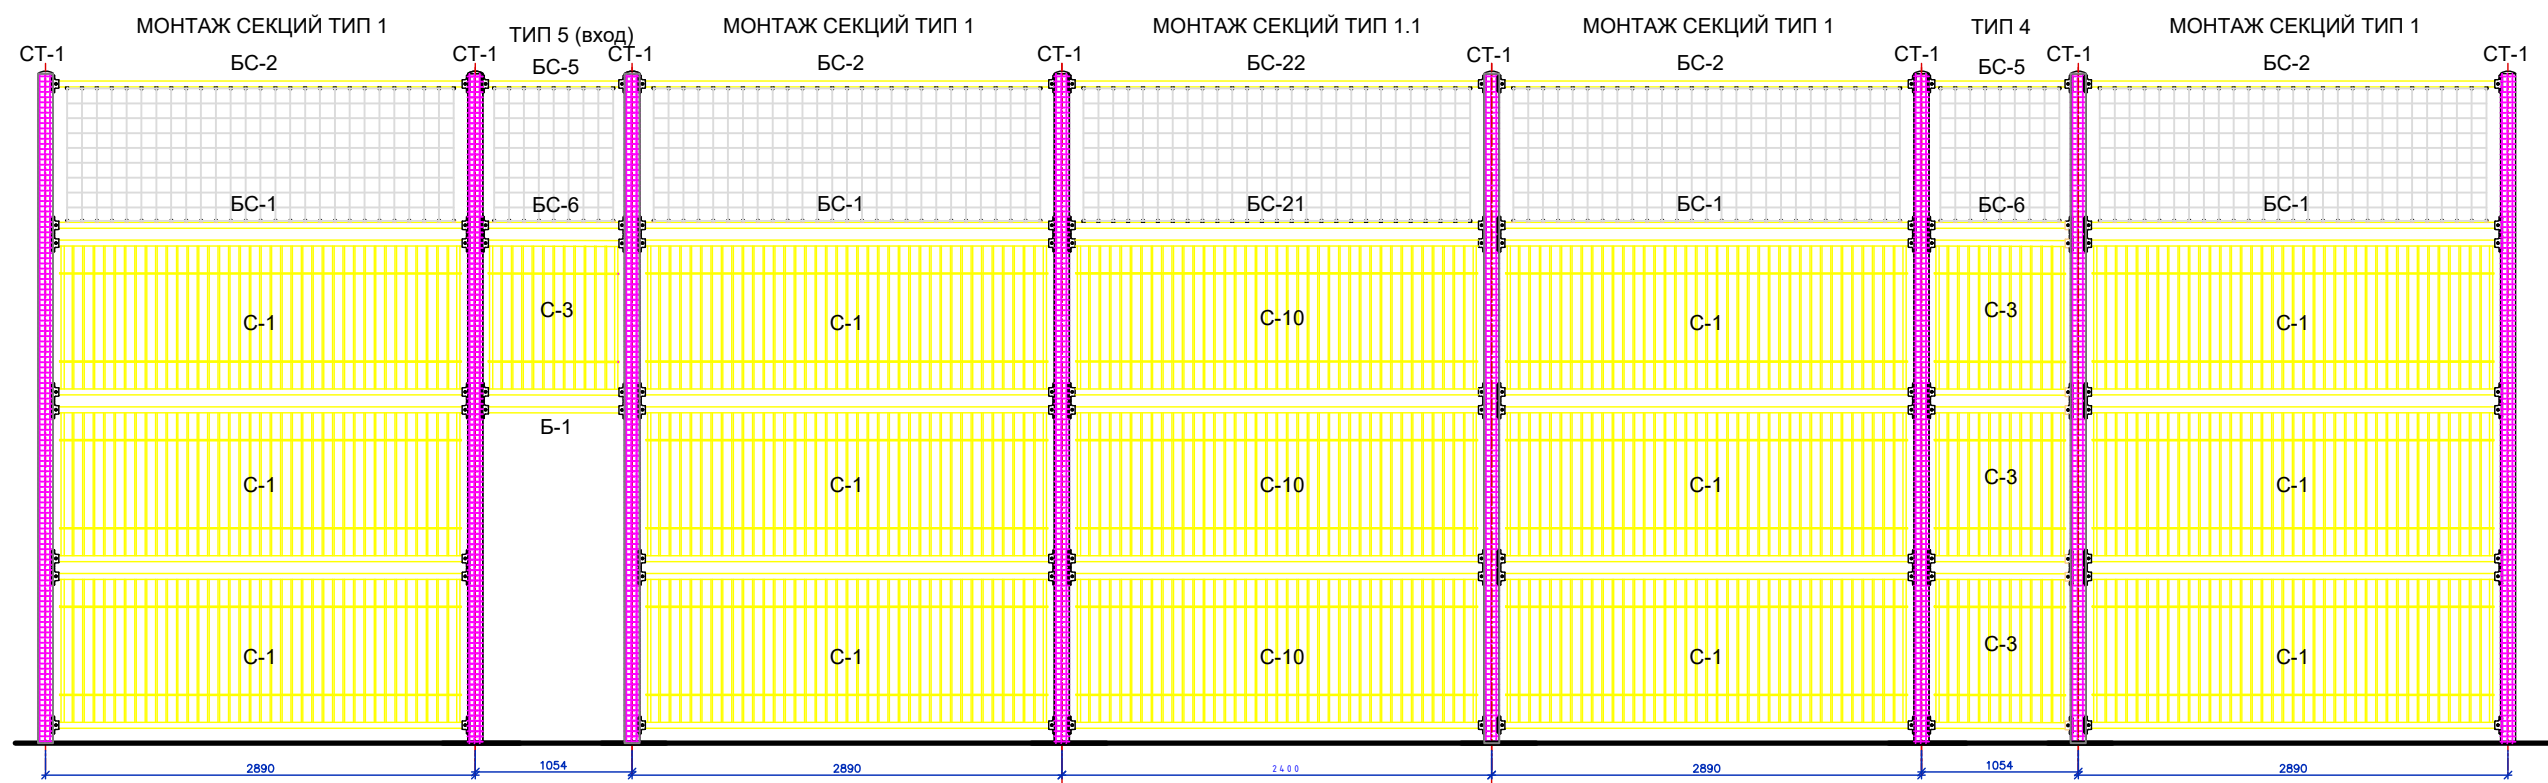

ЦВЕТОВАЯ СХЕМА В ОСЯХ 1-2, 3-4

