

Эскизный проект

“Колористические решения”

Универсальная спортивная площадка Тип №1

УТВЕРЖДАЮ
ГБУ Жилищник района Гагаринский

_____/

“ ____ ” _____ 2025г.




Заказчик: ГБУ ЮЗАО г. Москвы
г. Москва, Молодежная ул., д. 2/64

от Подрядчика

от Заказчика

г. Москва, 2025г.

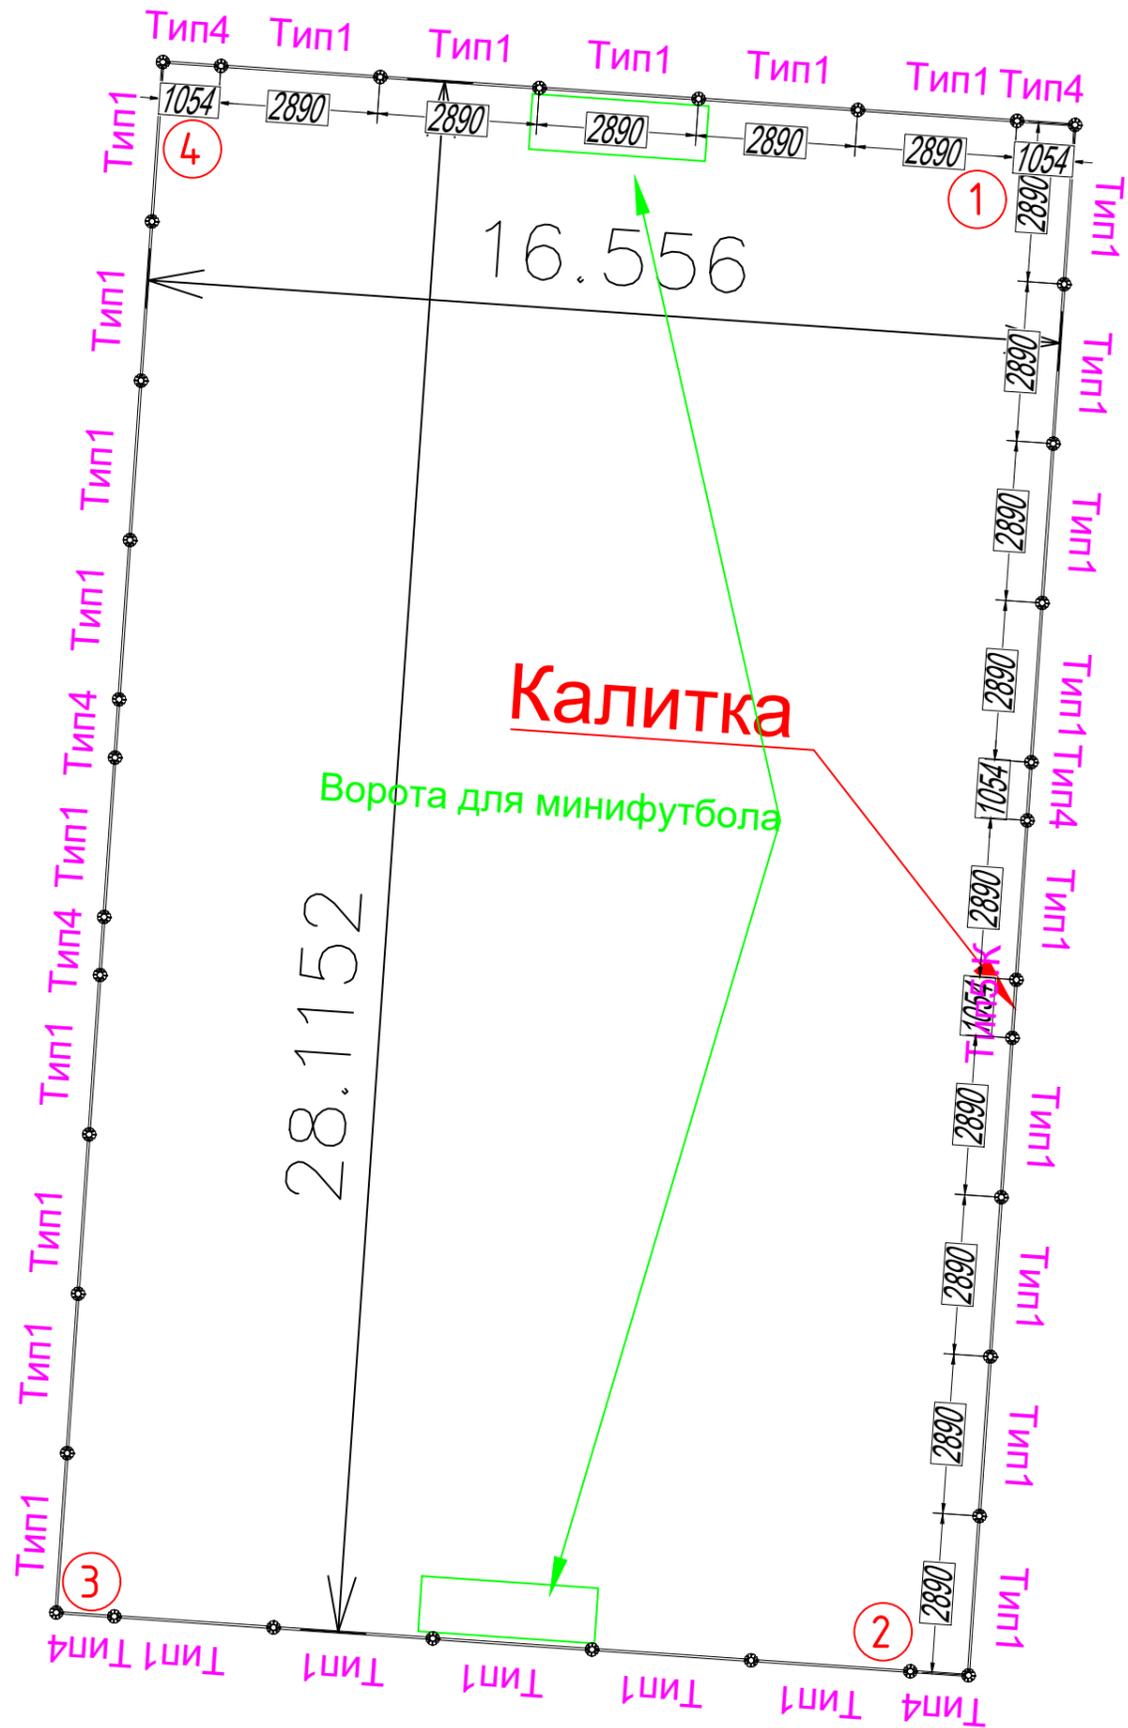

25.232_ул. Молодежная, д.2_64

Наименование	Описание	Размер.мм	ЕД	КОЛ
ТИП-1	Типовой пролет	2890	шт.	28
ТИП-4	Типовой пролет	1054	шт.	7
ТИП-5	Типовой пролет	1054	шт.	1

СТ-1	Стойка ограждения		шт.	36
------	-------------------	--	-----	----

ФТ-4	Ворота для минифутбола		шт.	2
------	------------------------	--	-----	---

ПЛОЩАДКА ТИП 1 КОЛОРИСТИЧЕСКОЕ РЕШЕНИЕ 2.1

СТОЙКИ



RAL 7016, СТРУКТУРА ПОВЕРХНОСТИ МАТОВАЯ

ФУРНИТУРА



АЛЮМИНИЕВАЯ, СТРУКТУРА ПОВЕРХНОСТИ МАТОВАЯ

СТОЙКИ БАСКЕТБОЛЬНЫЕ




RAL 9002, СТРУКТУРА ПОВЕРХНОСТИ МАТОВАЯ

МЕТАЛЛИЧЕСКИЕ ДЕТАЛИ СЕКЦИЙ И БАЛОК




NCS S 1075-G40Y, МАТОВАЯ, СТРУКТУРА ПОВЕРХНОСТИ МУАР

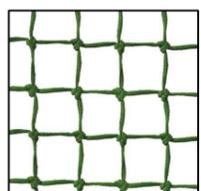


СЕТКА ЗАГРАДИТЕЛЬНА 40X40 НИТЬ 4 ММ ЗЕЛЕНЫЙ

ЦВЕТОВАЯ СХЕМА В ОСЯХ 1-2

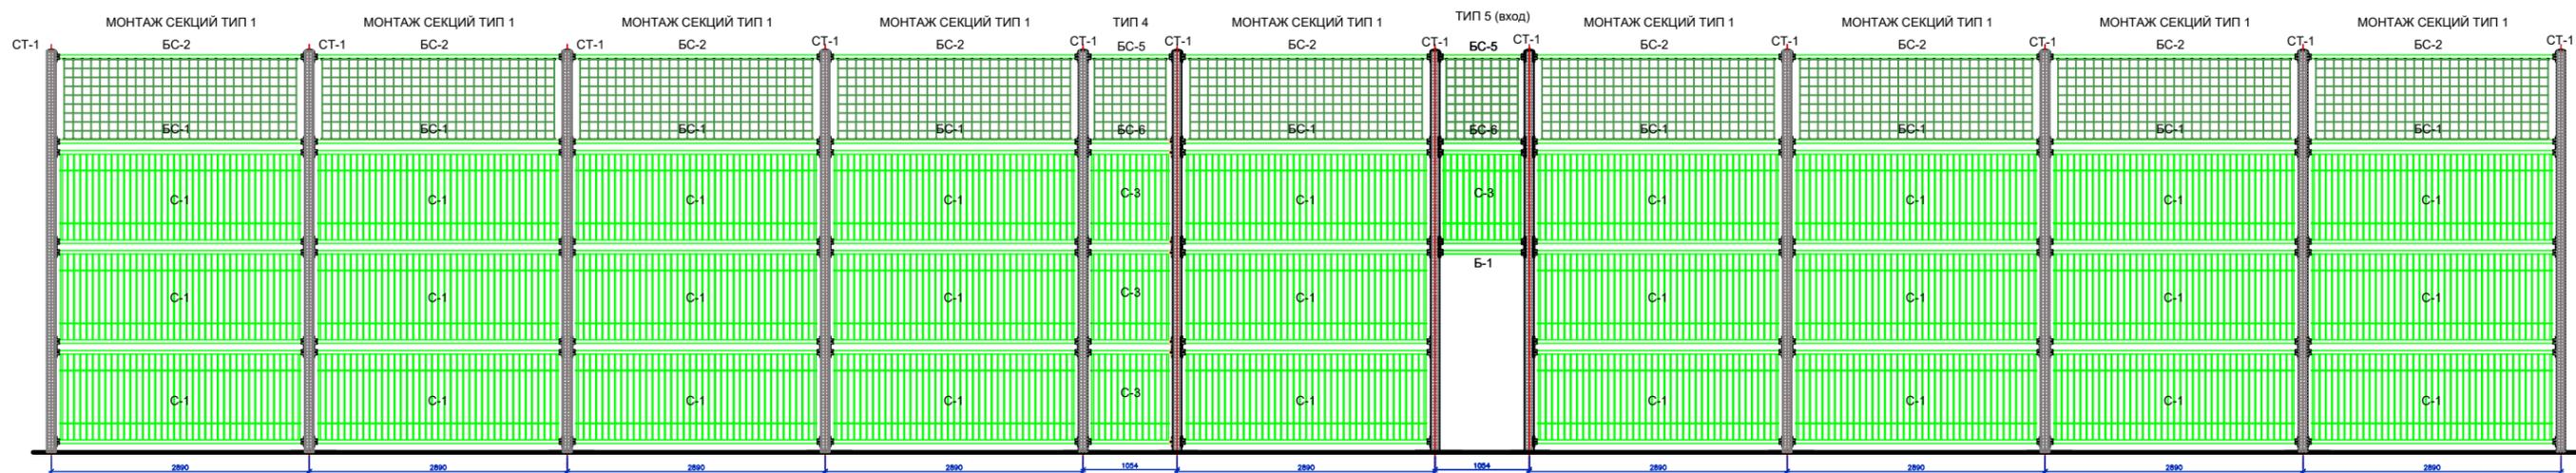

ЦВЕТОВАЯ СХЕМА В ОСЯХ 3-4

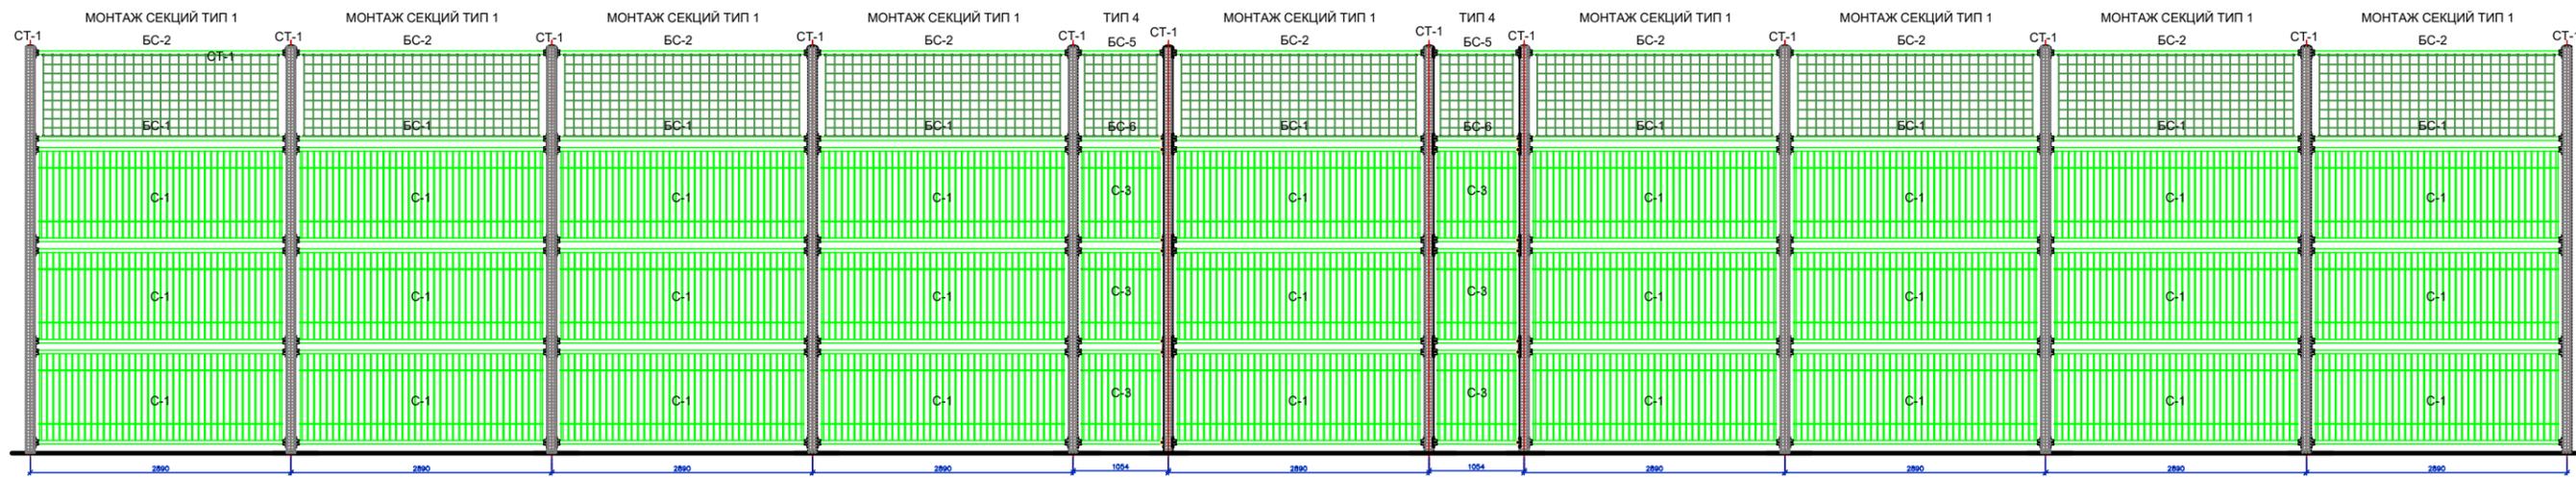

ЦВЕТОВАЯ СХЕМА В ОСЯХ 2-3, 4-1

