

# Эскизный проект

## “Колористические решения”

Универсальная спортивная площадка Тип №1

УТВЕРЖДАЮ  
ГБУ Жилищник района Гагаринский

\_\_\_\_\_/

“ \_\_\_\_ ” \_\_\_\_\_ 2025г.




Заказчик: ГБУ ЮЗАО г. Москвы  
г. Москва, Молодежная ул., д. 6

от Подрядчика

от Заказчика

г. Москва, 2025г.

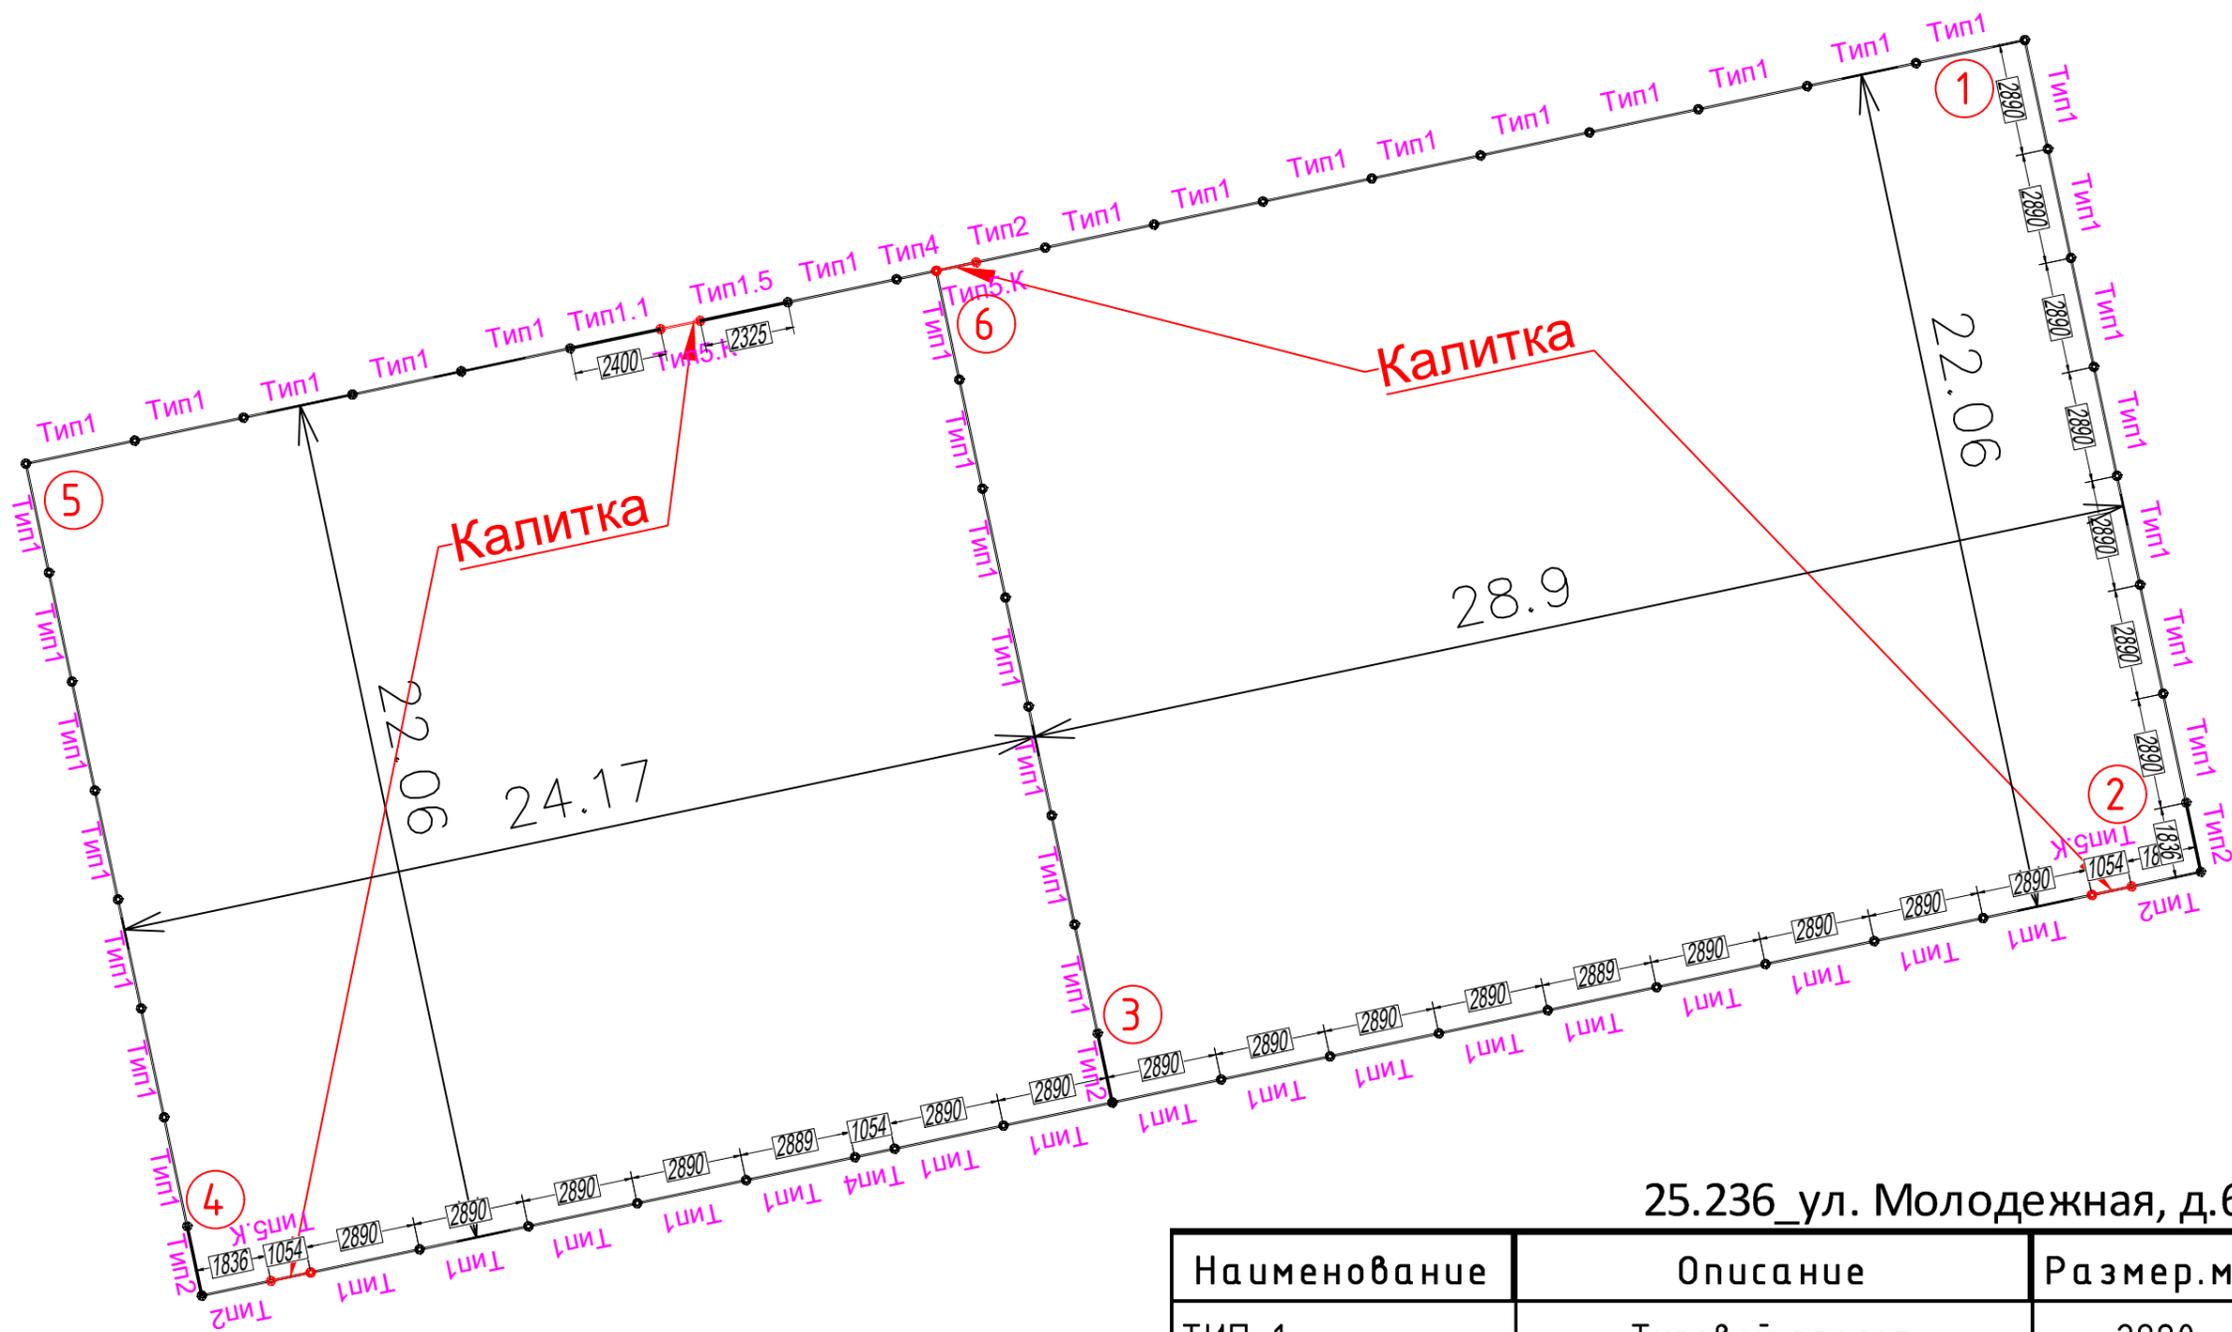

25.236 ул. Молодежная, д.6

Наименование	Описание	Размер.мм	ЕД	КОЛ
ТИП-1	Типовой пролет	2890	шт.	52
ТИП-1.1	Типовой пролет	2400	шт.	1
ТИП-1.5	Типовой пролет	2325	шт.	1
ТИП-2	Типовой пролет	1836	шт.	6
ТИП-4	Типовой пролет	1054	шт.	2
ТИП-5	Типовой пролет	1054	шт.	4

СТ-1	Стойка ограждения		шт.	65
------	-------------------	--	-----	----

# ПЛОЩАДКА ТИП 1 КОЛОРИСТИЧЕСКОЕ РЕШЕНИЕ 2.1

## СТОЙКИ



RAL 7016, СТРУКТУРА ПОВЕРХНОСТИ МАТОВАЯ

## ФУРНИТУРА



АЛЮМИНИЕВАЯ, СТРУКТУРА ПОВЕРХНОСТИ МАТОВАЯ

## СТОЙКИ БАСКЕТБОЛЬНЫЕ




RAL 9002, СТРУКТУРА ПОВЕРХНОСТИ МАТОВАЯ

## МЕТАЛЛИЧЕСКИЕ ДЕТАЛИ СЕКЦИЙ И БАЛОК




NCS S 1075-G40Y, МАТОВАЯ, СТРУКТУРА ПОВЕРХНОСТИ МУАР

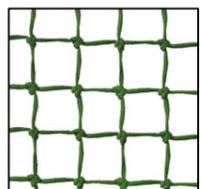


СЕТКА ЗАГРАДИТЕЛЬНА 40X40 НИТЬ 4 ММ ЗЕЛЕНЫЙ


## ЦВЕТОВАЯ СХЕМА В ОСЯХ 1-2, 6-3, 5-4

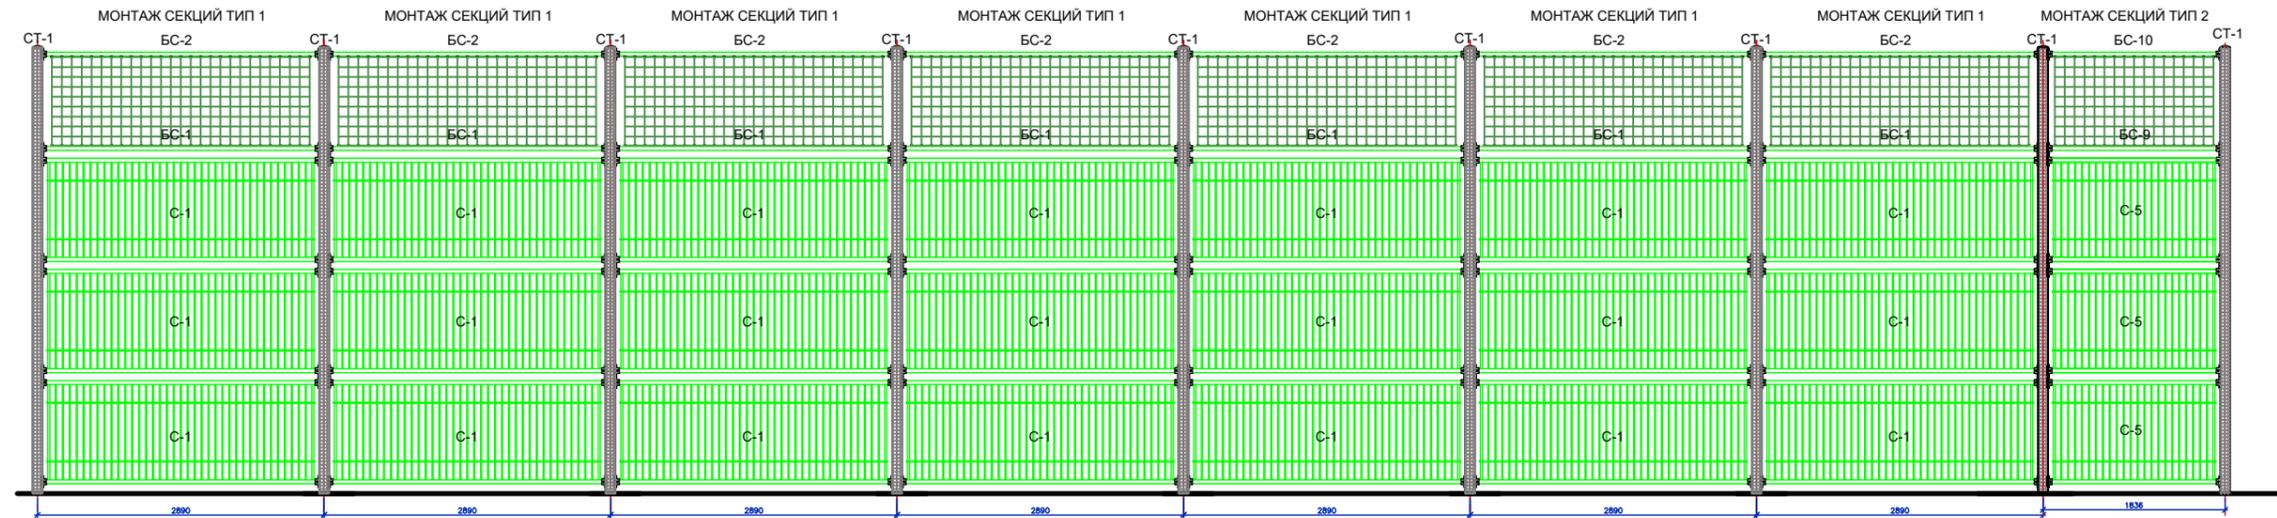

## ЦВЕТОВАЯ СХЕМА В ОСЯХ 2-3

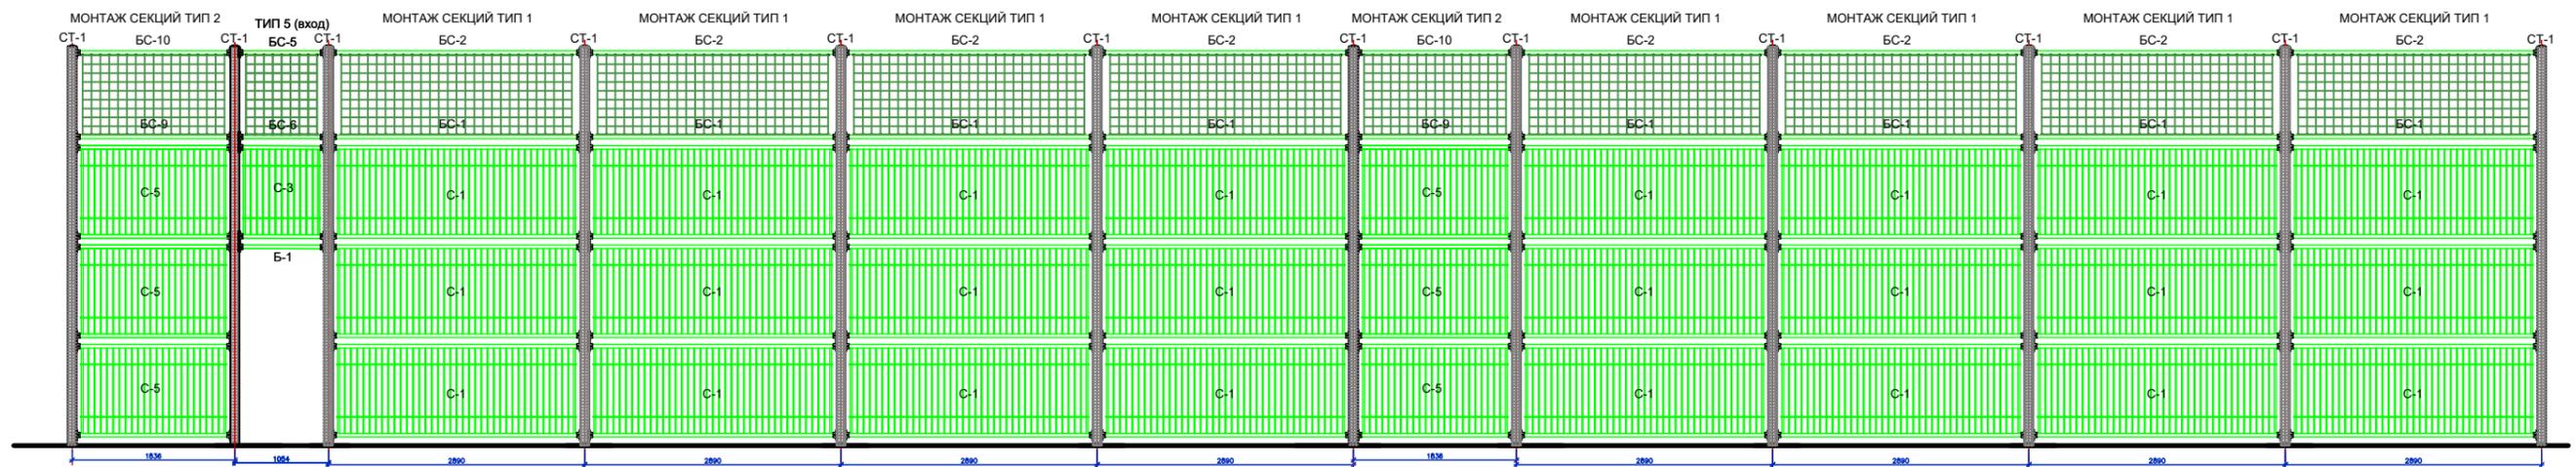

# ЦВЕТОВАЯ СХЕМА В ОСЯХ 3-4

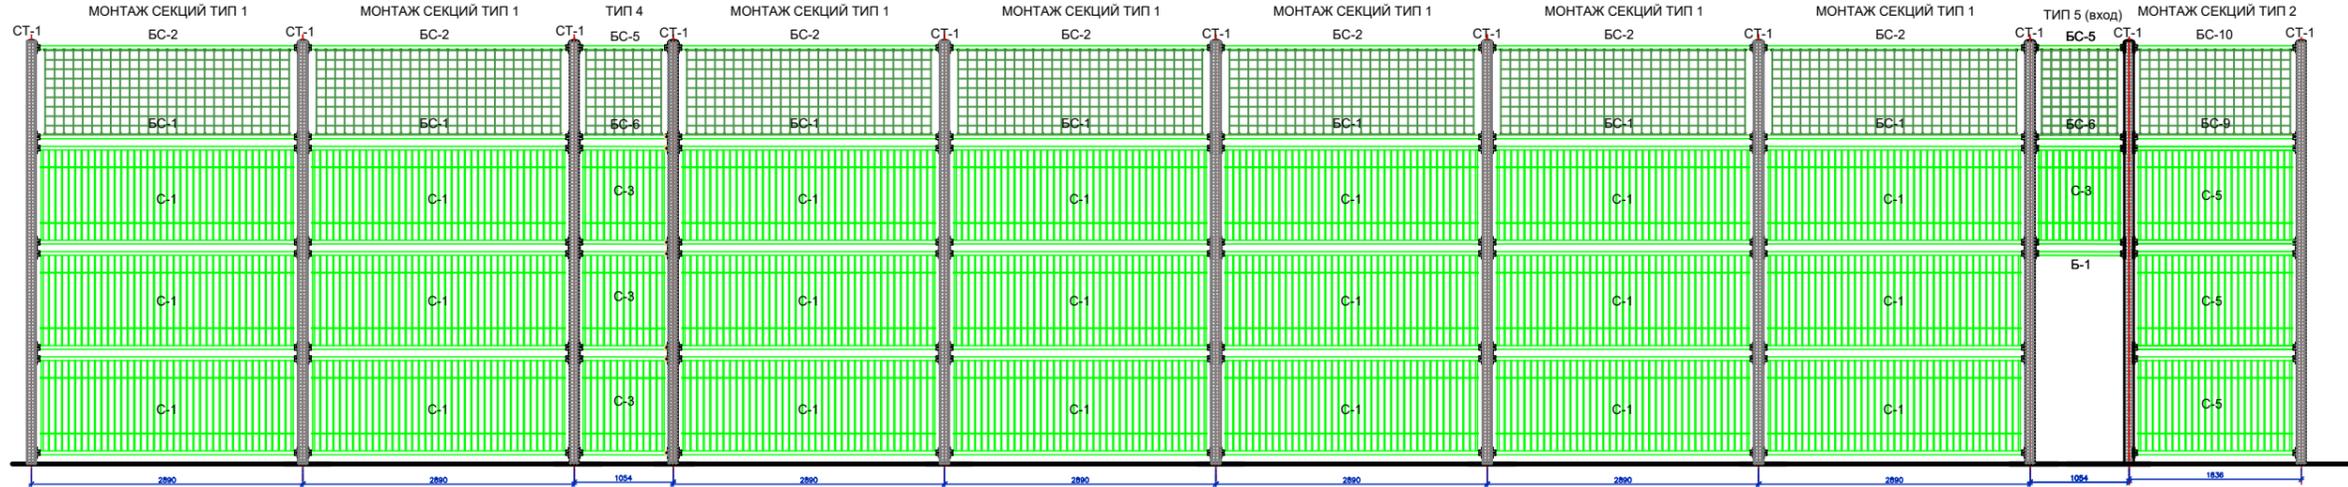

# ЦВЕТОВАЯ СХЕМА В ОСЯХ 5-6

