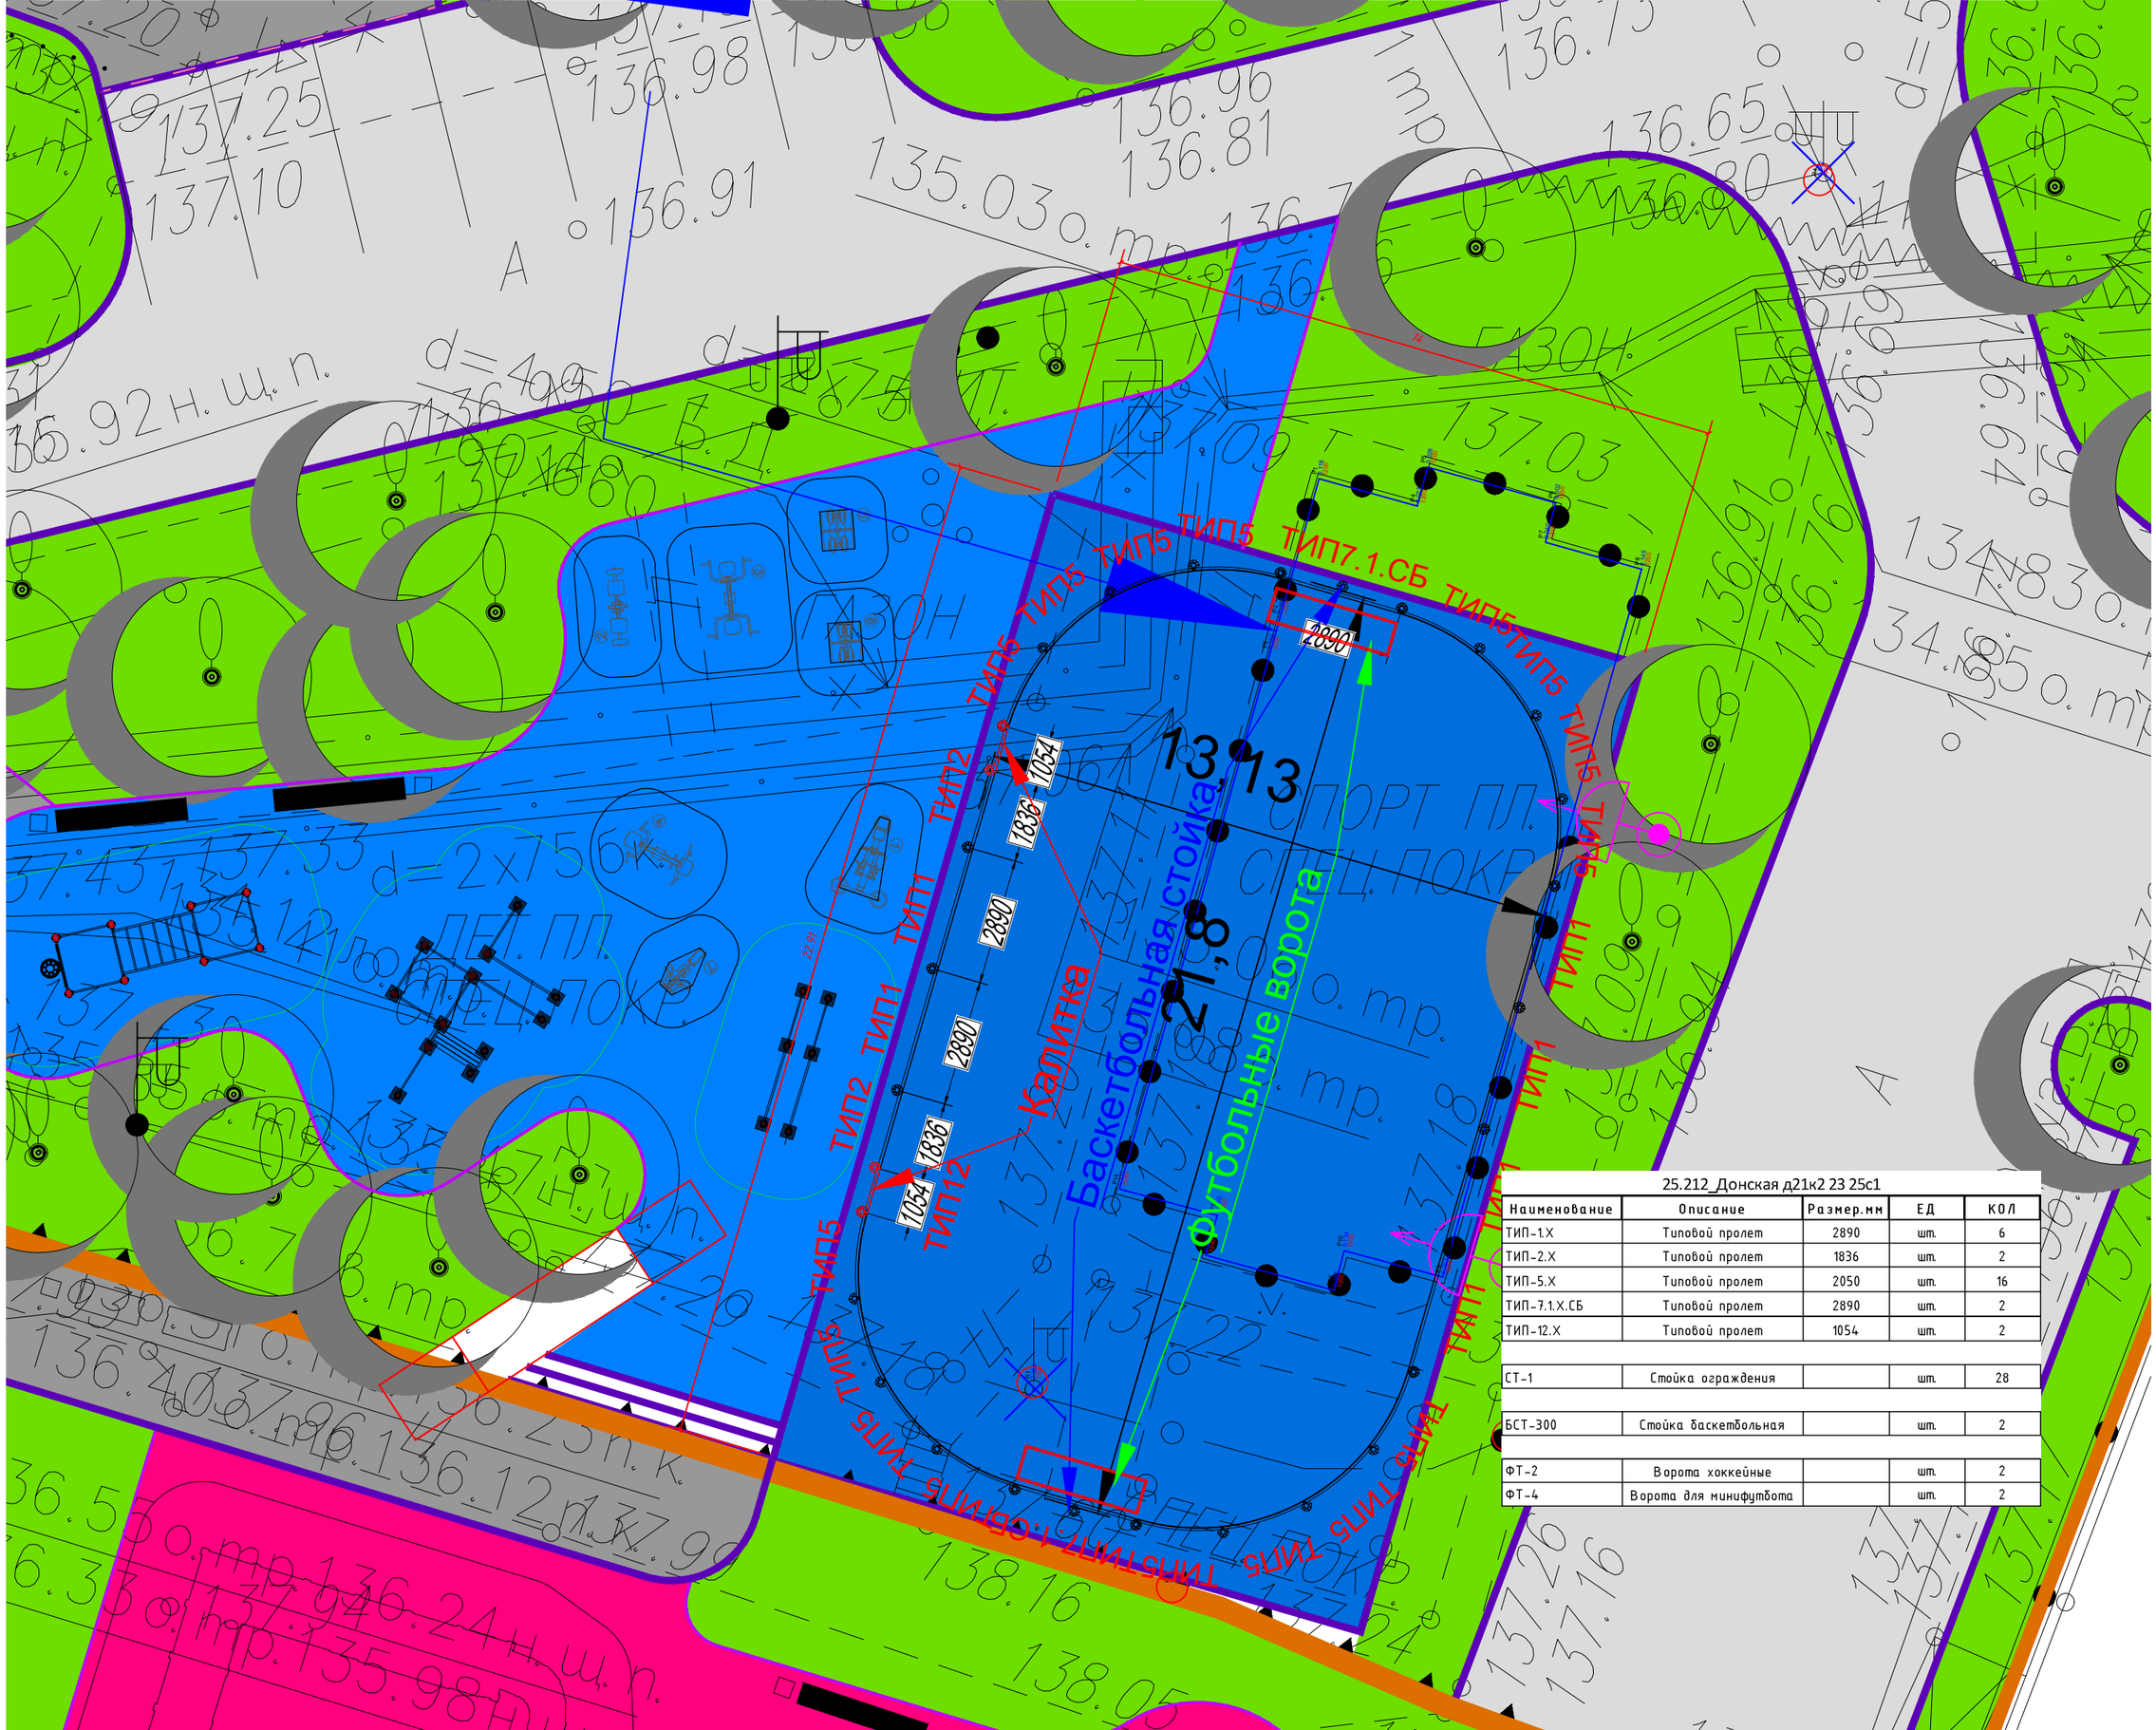

25.212_Донская д21к2 23 25с1

Наименование	Описание	Размер.мм	ЕД	КОЛ
ТИП-1.Х	Типовой пролет	2890	шт.	6
ТИП-2.Х	Типовой пролет	1836	шт.	2
ТИП-5.Х	Типовой пролет	2050	шт.	16
ТИП-7.1.Х.СБ	Типовой пролет	2890	шт.	2
ТИП-12.Х	Типовой пролет	1054	шт.	2
СТ-1	Стойка ограждения		шт.	28
БСТ-300	Стойка баскетбольная		шт.	2
ФТ-2	Ворота хоккейные		шт.	2
ФТ-4	Ворота для минифутбола		шт.	2