

Эскизный проект

“Колористические решения”

Универсальная хоккейная площадка Тип №1

УТВЕРЖДАЮ
ГБУ Жилищник района Гагаринский

_____/_____
“ ____ ” _____ 2025г.



Заказчик: ГБУ ЮЗАО г. Москвы

г. Москва, Ленинский просп., д. 40

от Подрядчика

от Заказчика

г. Москва, 2025г.


25.238_ Ленинский просп., д.40

Наименование	Описание	Размер.мм	ЕД	КОЛ
ТИП-1	Типовой пролет	2890	шт.	15
ТИП-2	Типовой пролет	1836	шт.	1
ТИП-3	Типовой пролет	1979	шт.	2
ТИП-5.К	Типовой пролет	1054	шт.	1
ТИП-10	Типовой пролет	2890	шт.	2

СТ-1	Стойка ограждения		шт.	21
------	-------------------	--	-----	----

БСТ-300	Баскетбольные стойки		шт.	2
---------	----------------------	--	-----	---

ФТ-1	Интегрированные футбольные ворота		шт.	2
------	-----------------------------------	--	-----	---

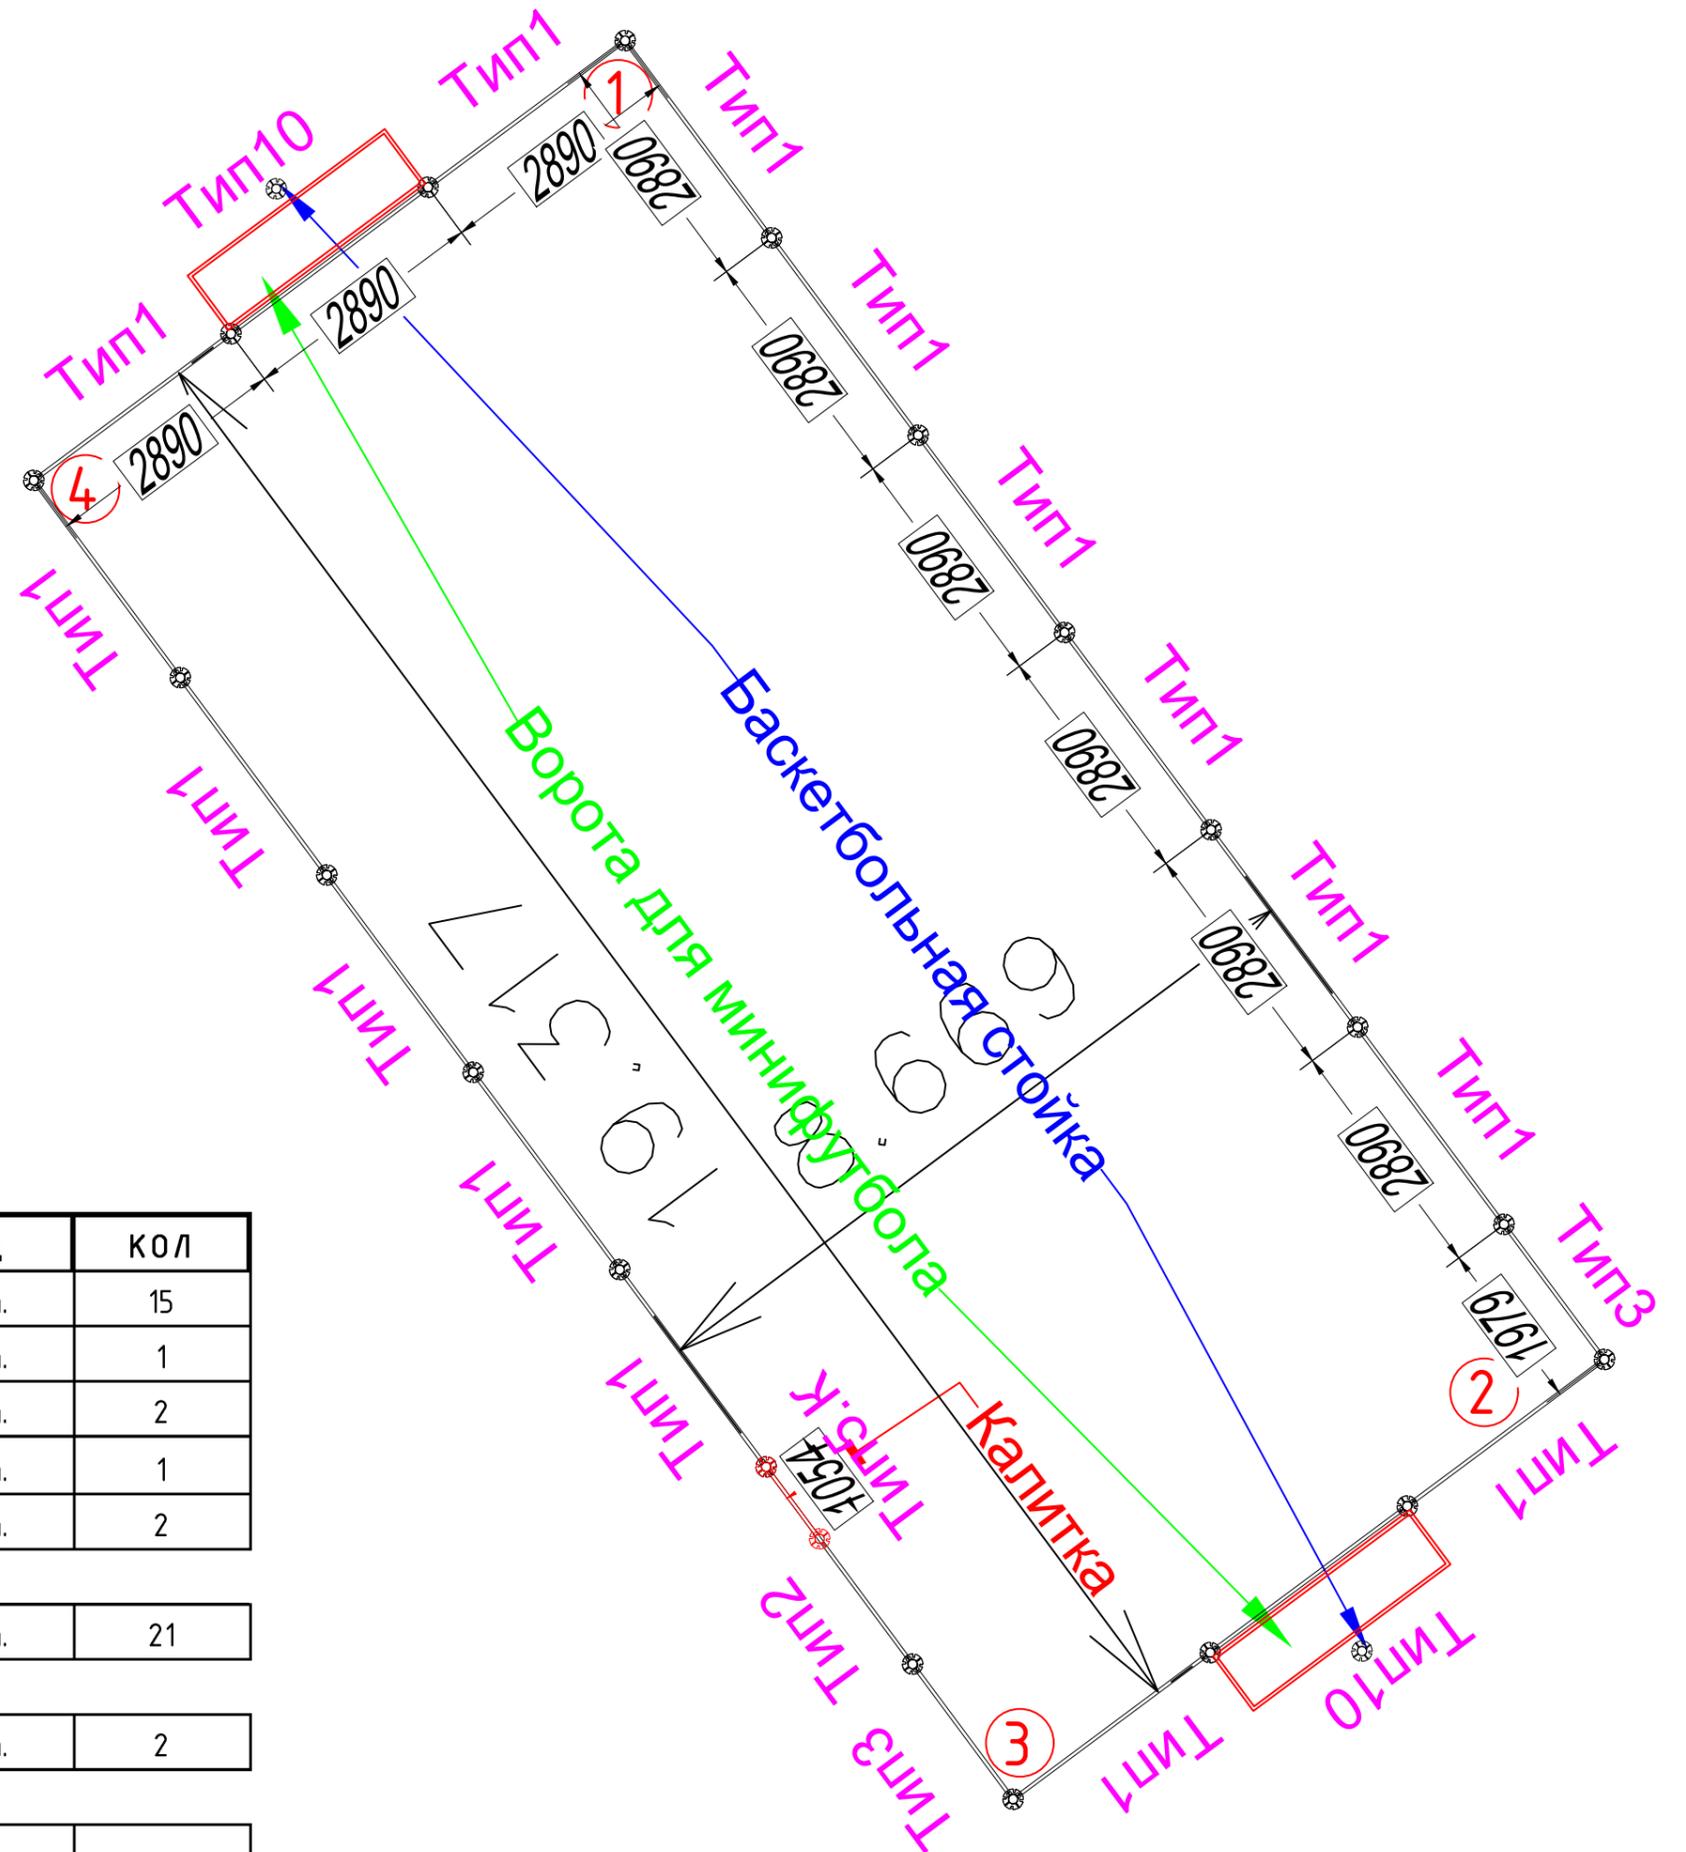

ПЛОЩАДКА ТИП 1 КОЛОРИСТИЧЕСКОЕ РЕШЕНИЕ 7.2

СТОЙКИ



NCS S 0540-B, МАТОВАЯ, СТРУКТУРА ПОВЕРХНОСТИ МУАР

ФУРНИТУРА



АЛЮМИНИЕВАЯ, СТРУКТУРА ПОВЕРХНОСТИ МАТОВАЯ

СТОЙКИ БАСКЕТБОЛЬНЫЕ




RAL 9002, СТРУКТУРА ПОВЕРХНОСТИ МАТОВАЯ

МЕТАЛЛИЧЕСКИЕ ДЕТАЛИ СЕКЦИЙ И БАЛОК




NCS S 2065-R90B, МАТОВАЯ, СТРУКТУРА ПОВЕРХНОСТИ МУАР

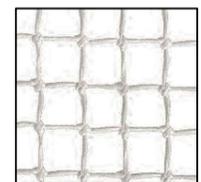


СЕТКА ЗАГРАДИТЕЛЬНА 40X40 НИТЬ 4 ММ БЕЛЫЙ

ЦВЕТОВАЯ СХЕМА В ОСЯХ 1-2

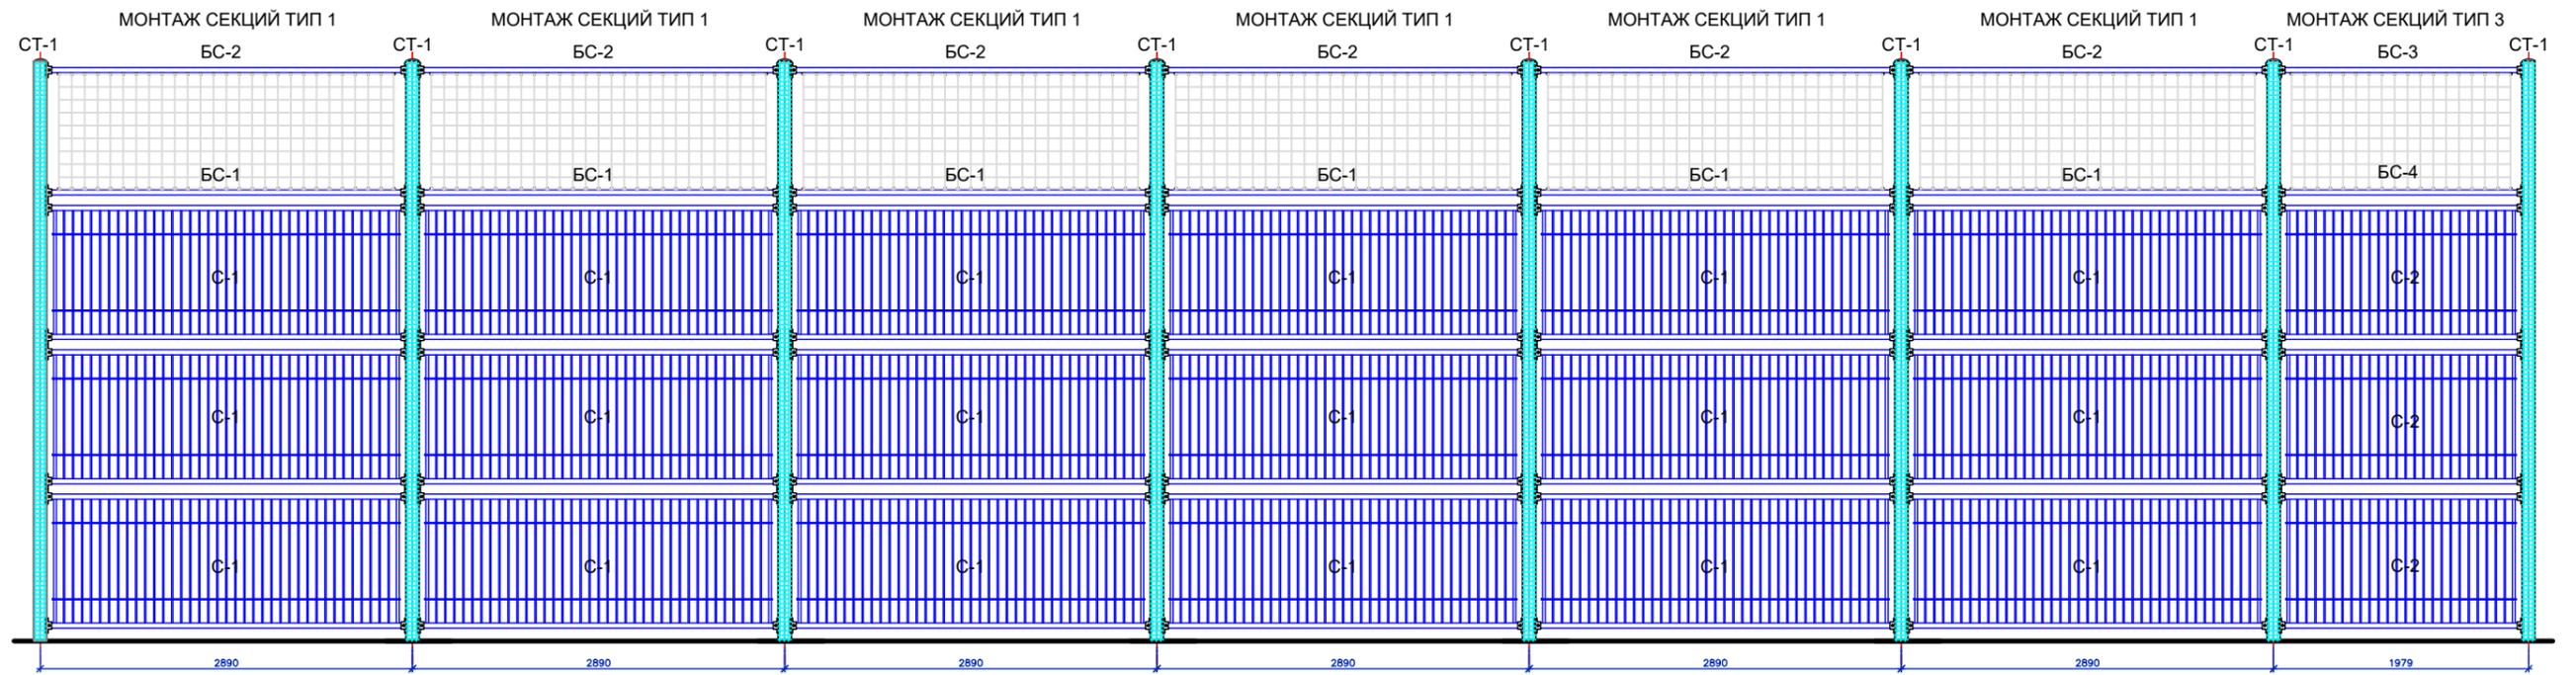

ЦВЕТОВАЯ СХЕМА В ОСЯХ 3-4

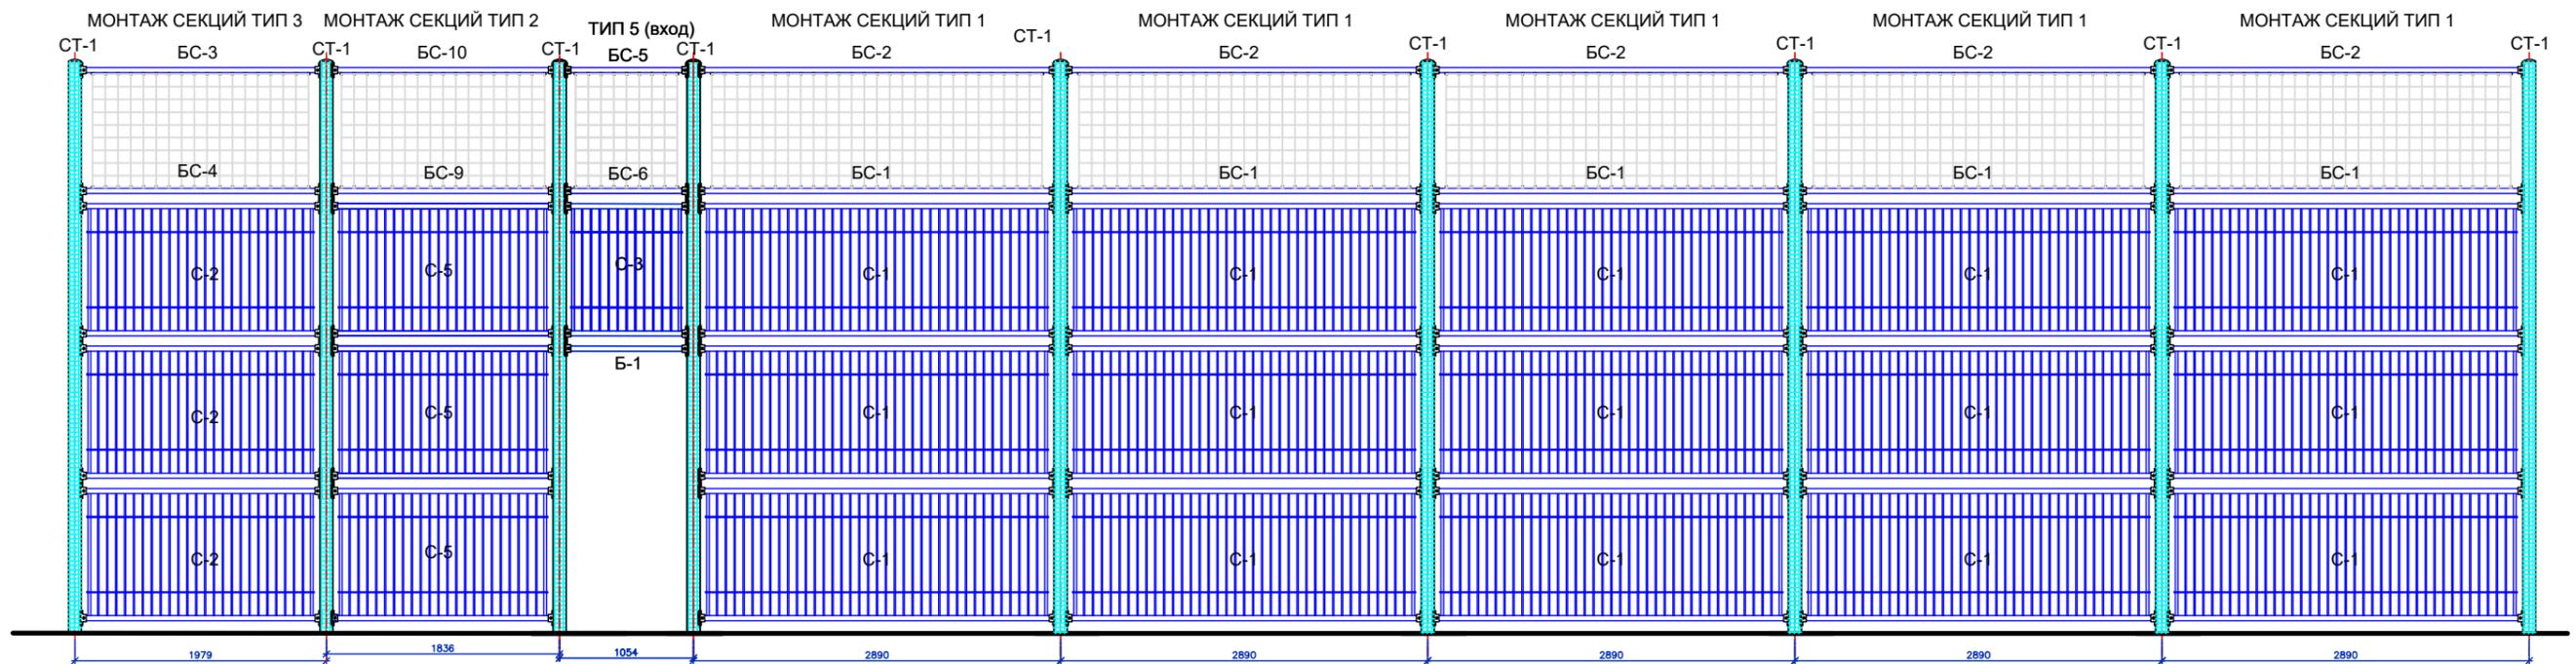

ЦВЕТОВАЯ СХЕМА В ОСЯХ 2-3, 4-1

