

Эскизный проект


“Колористические решения”

Универсальная хоккейная площадка Тип №3

УТВЕРЖДАЮ
ГБУ Жилищник района Якиманка

_____/

“ ____ ” _____ 2025г.

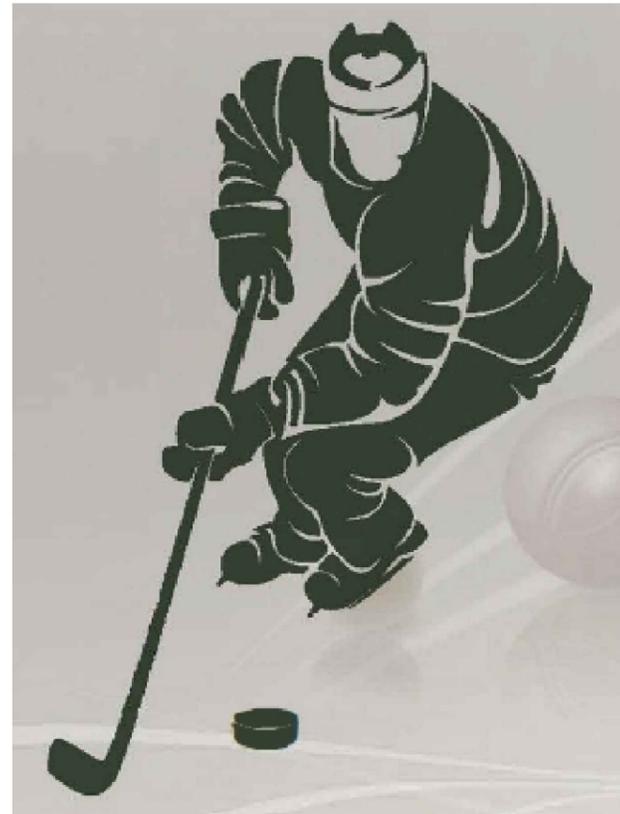


Заказчик: ГБУ АВД ЦАО г. Москвы
г. Москва, ул. Донская, д. 21 к.2, 23, 25с1

от Подрядчика

от Заказчика

г. Москва, 2025г.

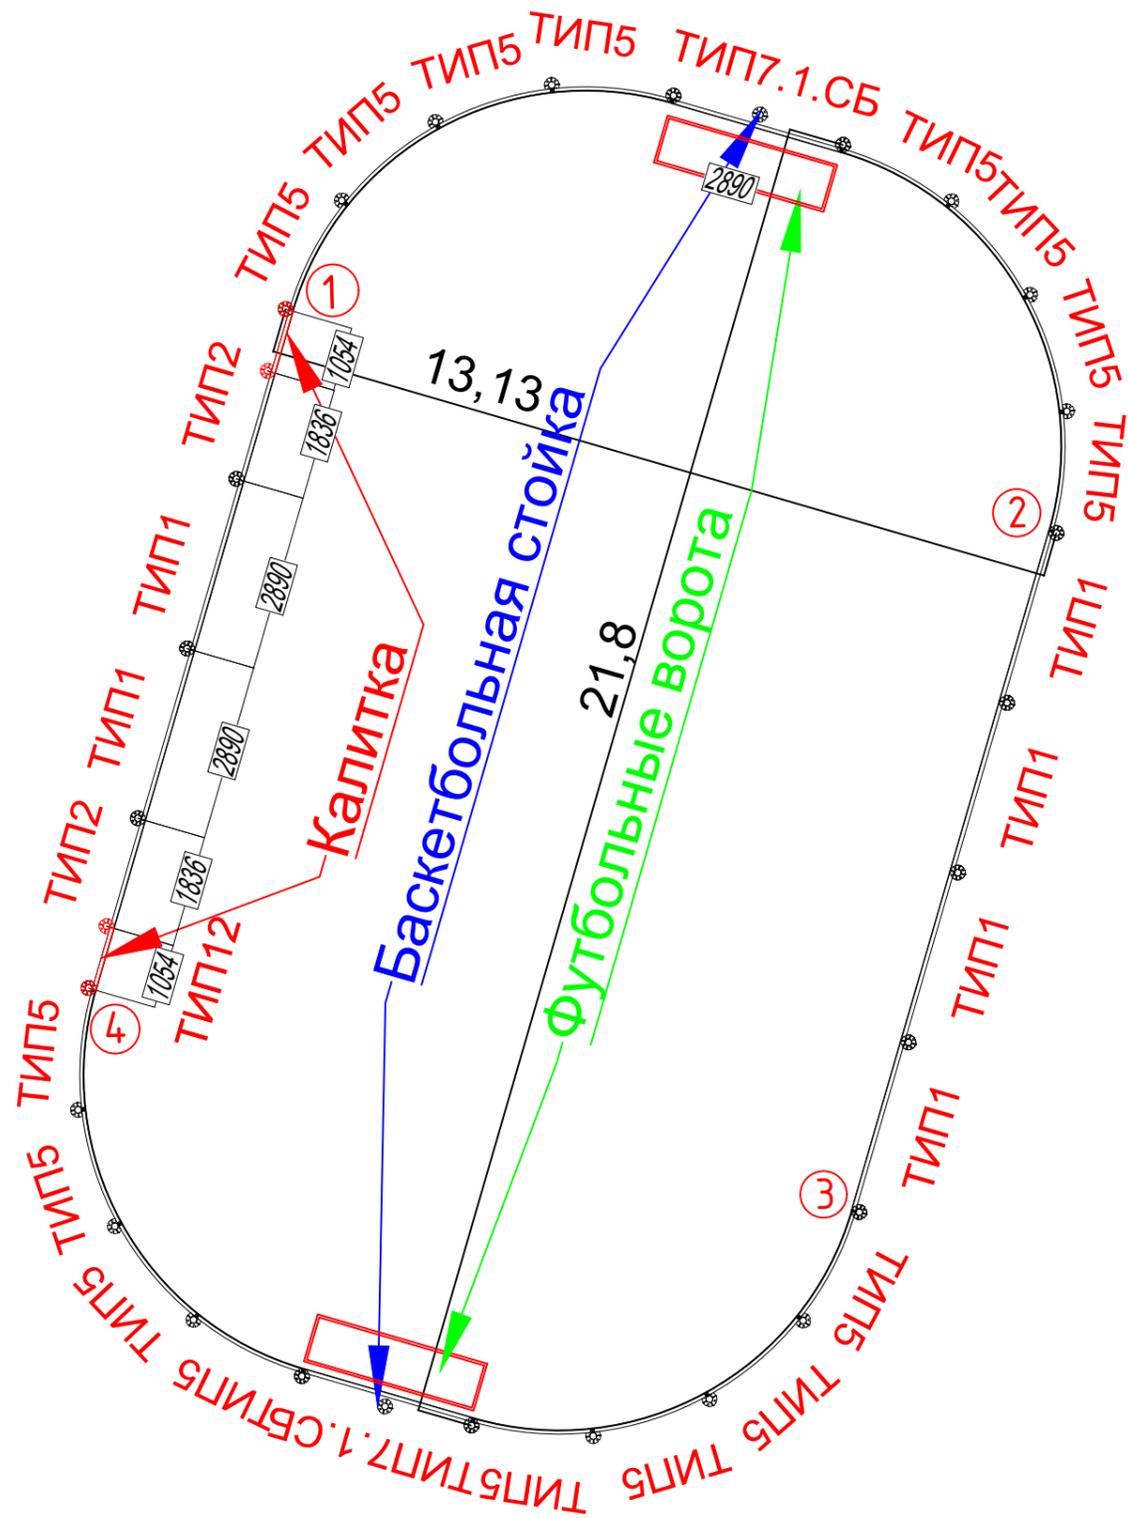

25.212_Донская д21к2 23 25с1

Наименование	Описание	Размер.мм	ЕД	КОЛ
ТИП-1.Х	Типовой пролет	2890	шт.	6
ТИП-2.Х	Типовой пролет	1836	шт.	2
ТИП-5.Х	Типовой пролет	2050	шт.	16
ТИП-7.1.Х.СБ	Типовой пролет	2890	шт.	2
ТИП-12.Х	Типовой пролет	1054	шт.	2

СТ-1	Стойка ограждения		шт.	28
------	-------------------	--	-----	----

БСТ-300	Стойка баскетбольная		шт.	2
---------	----------------------	--	-----	---

ФТ-2	Ворота хоккейные		шт.	2
ФТ-4	Ворота для минифутбола		шт.	2

ПЛОЩАДКА ТИП 3 КОЛОРИСТИЧЕСКОЕ РЕШЕНИЕ 1.1

СТОЙКИ



NCS S 0585-Y30R, МАТОВАЯ, СТРУКТУРА ПОВЕРХНОСТИ МУАР

ФУРНИТУРА



АЛЮМИНИЕВАЯ, СТРУКТУРА ПОВЕРХНОСТИ МАТОВАЯ

СТОЙКИ БАСКЕТБОЛЬНЫЕ




RAL 9002, СТРУКТУРА ПОВЕРХНОСТИ МАТОВАЯ

МЕТАЛЛИЧЕСКИЕ ДЕТАЛИ СЕКЦИЙ И БАЛОК




NCS S 4010-G90R, МАТОВАЯ, СТРУКТУРА ПОВЕРХНОСТИ МУАР

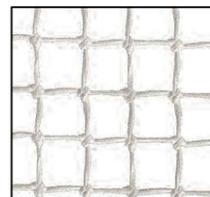


СЕТКА ЗАГРАДИТЕЛЬНА 40X40 НИТЬ 4 ММ БЕЛЫЙ

ЦВЕТОВАЯ СХЕМА В ОСЯХ 1-2, 3-4

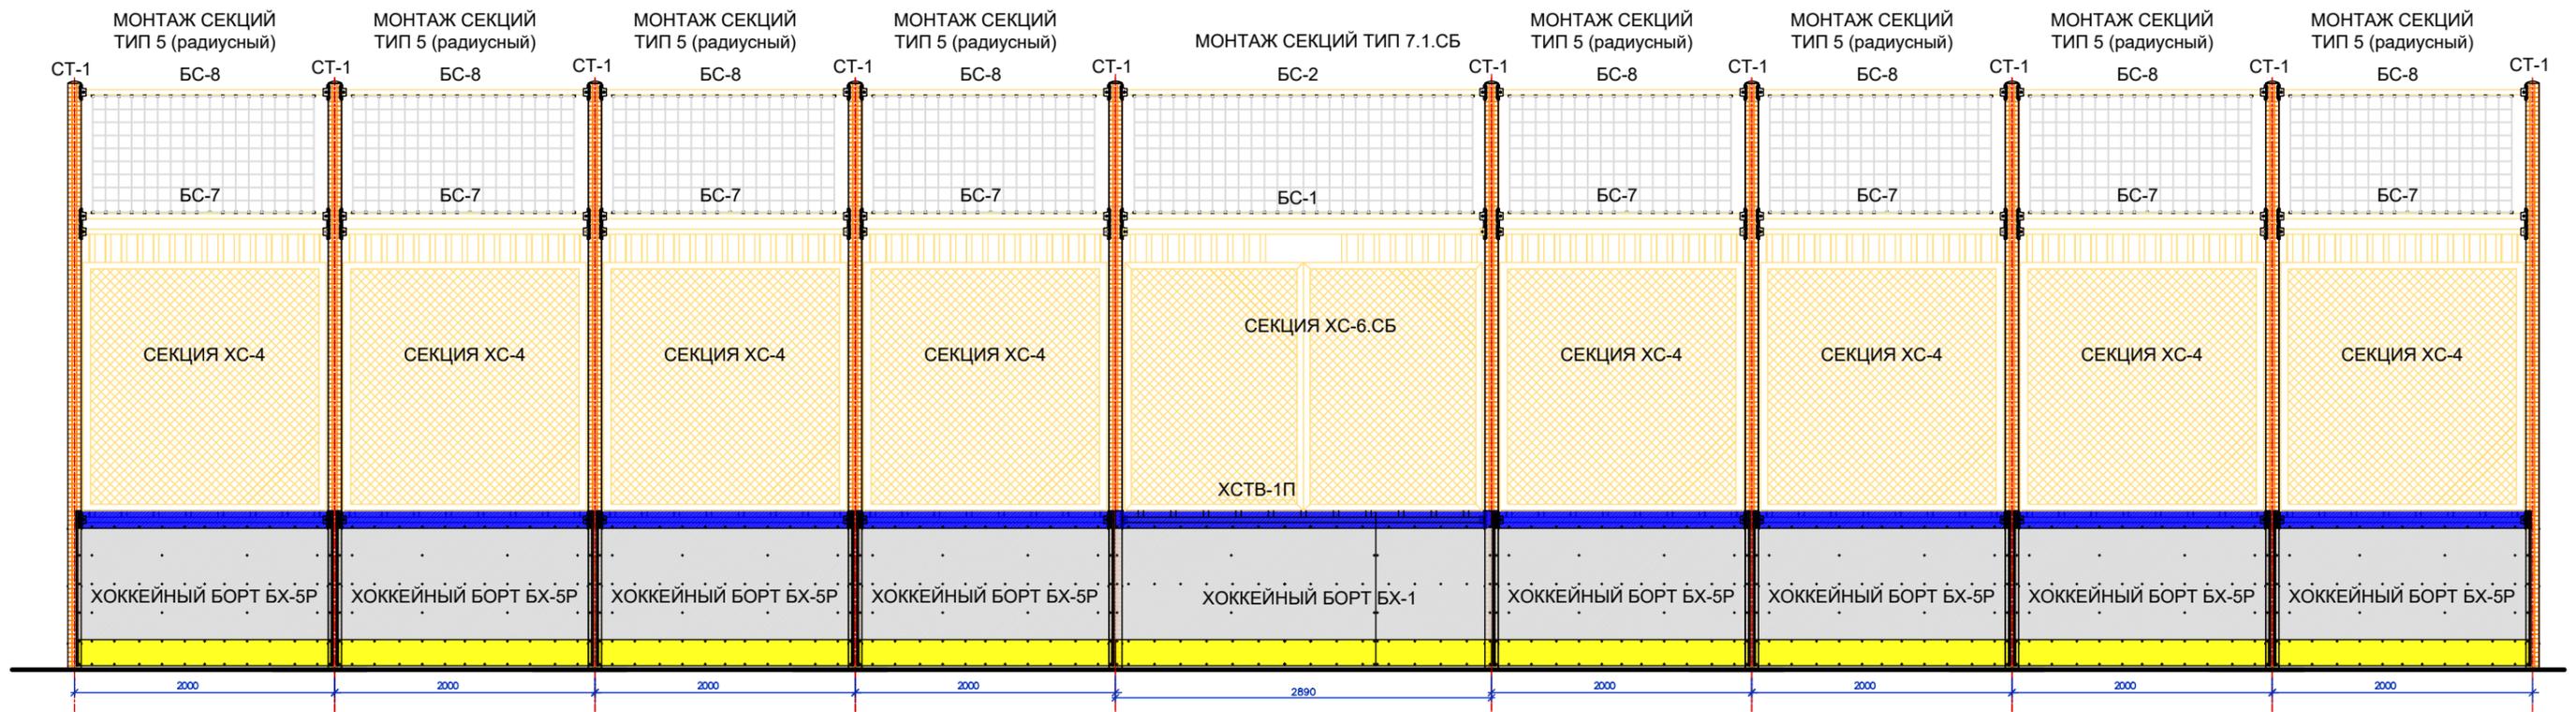

ЦВЕТОВАЯ СХЕМА В ОСЯХ 2-3

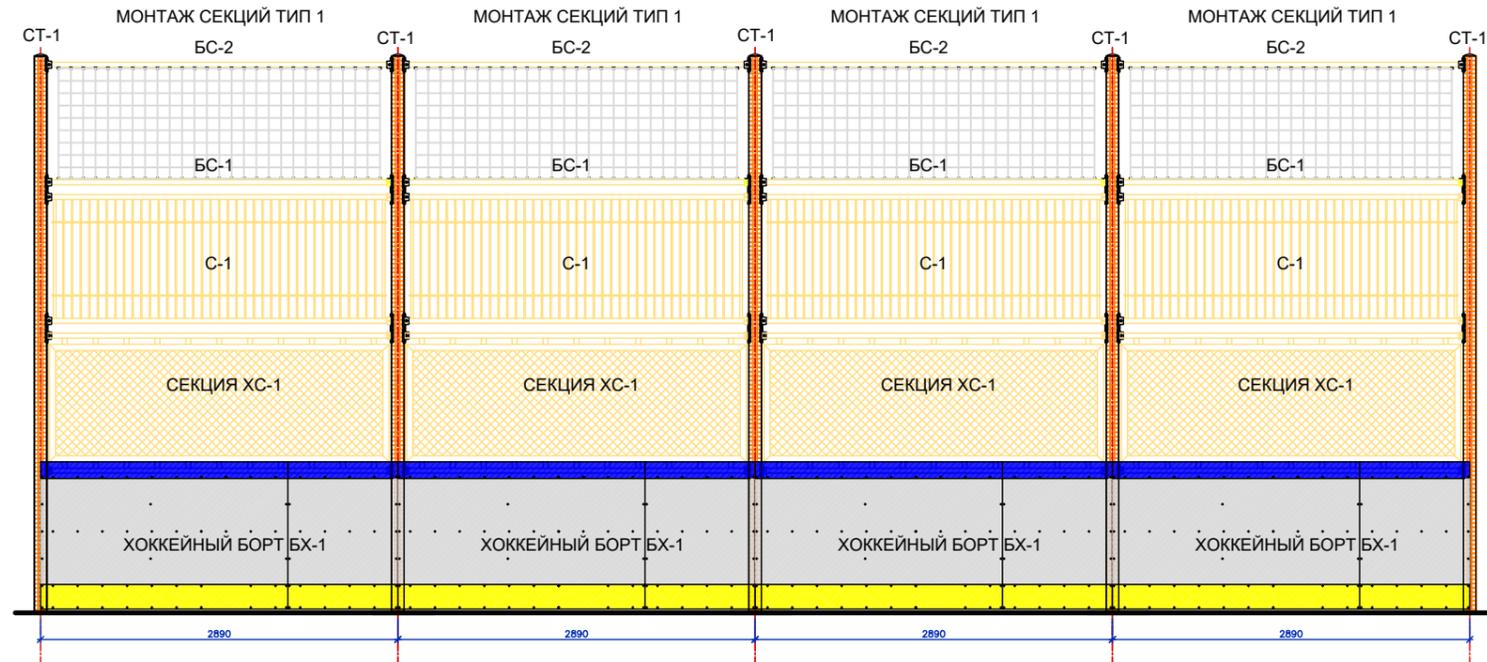

ЦВЕТОВАЯ СХЕМА В ОСЯХ 4-1

