


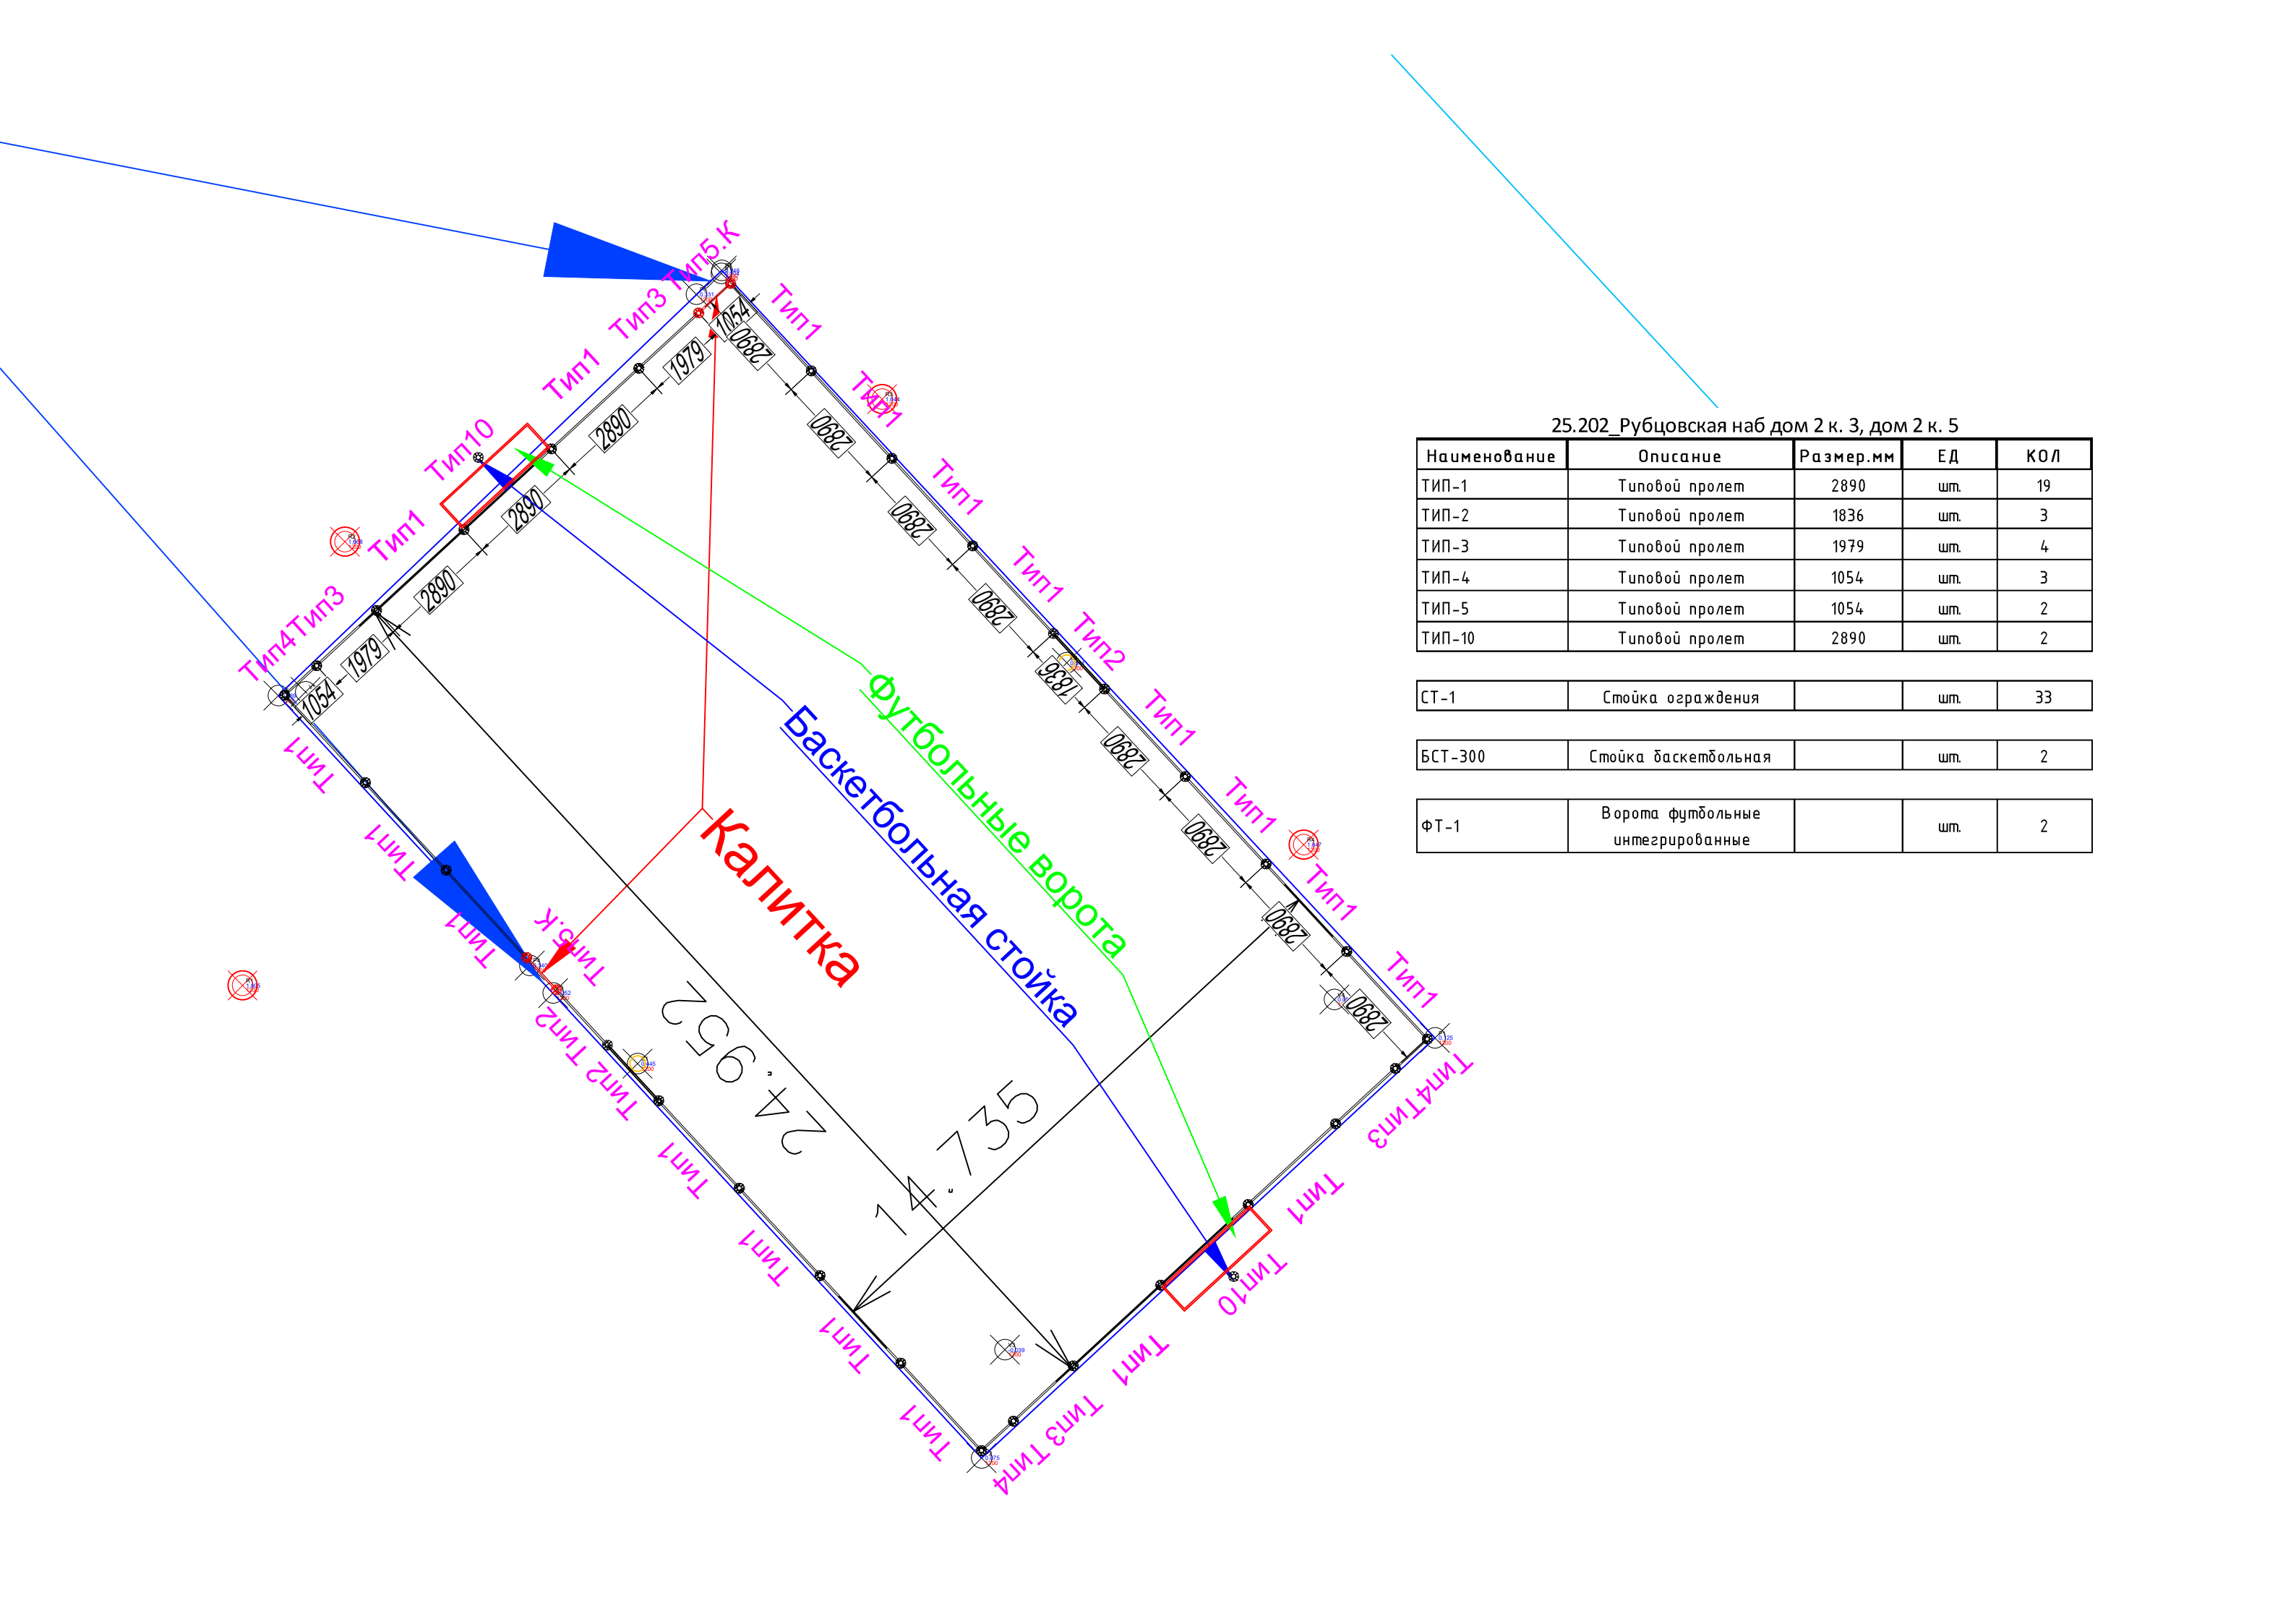

25.202_Рубцовская наб дом 2 к. 3, дом 2 к. 5

Наименование	Описание	Размер.мм	ЕД	КОЛ
ТИП-1	Типовой пролет	2890	шт.	19
ТИП-2	Типовой пролет	1836	шт.	3
ТИП-3	Типовой пролет	1979	шт.	4
ТИП-4	Типовой пролет	1054	шт.	3
ТИП-5	Типовой пролет	1054	шт.	2
ТИП-10	Типовой пролет	2890	шт.	2

СТ-1	Стойка ограждения		шт.	33
------	-------------------	--	-----	----

БСТ-300	Стойка баскетбольная		шт.	2
---------	----------------------	--	-----	---

ФТ-1	Ворота футбольные интегрированные		шт.	2
------	-----------------------------------	--	-----	---